


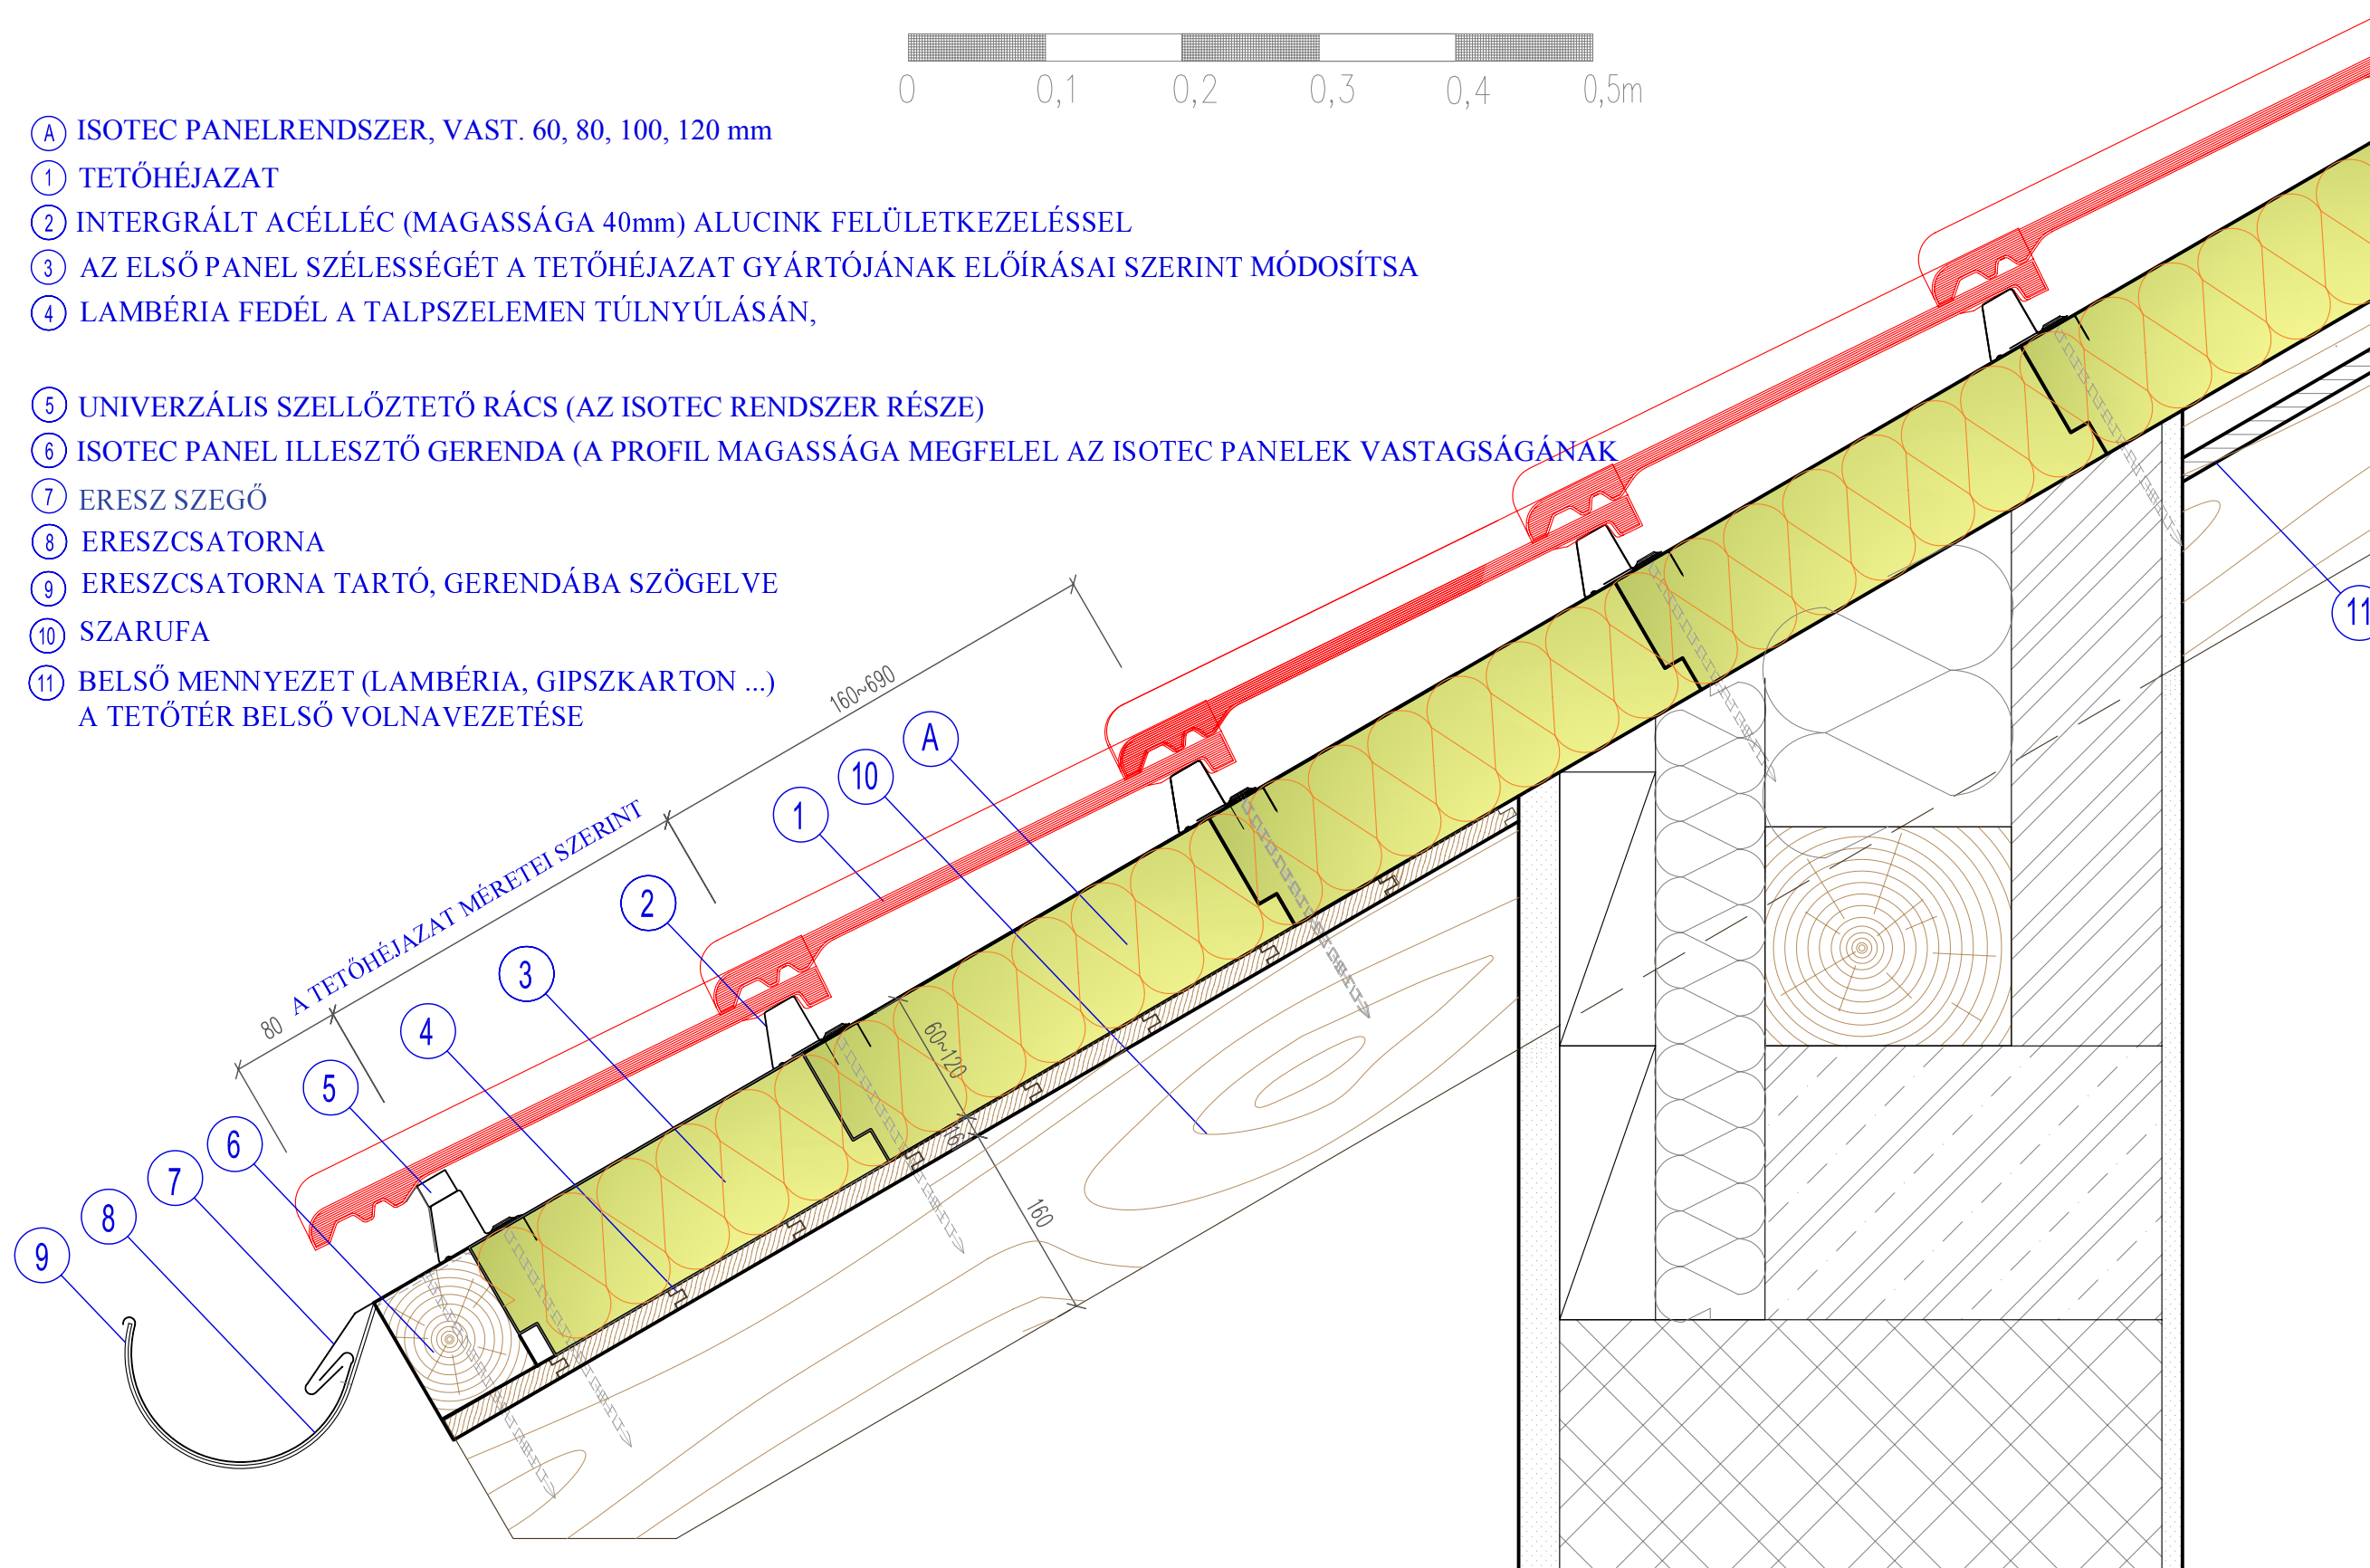

- Ⓐ ISOTEC PANELRENDSZER, VAST. 60, 80, 100, 120 mm
- ① TETŐHÉJAZAT
- ② INTERGRÁLT ACÉLLÉC (MAGASSÁGA 40mm) ALUCINK FELÜLETKEZELÉSSEL
- ③ AZ ELSŐ PANEL SZÉLESSÉGÉT A TETŐHÉJAZAT GYÁRTÓJÁNAK ELŐÍRÁSAI SZERINT MÓDOSÍTSA
- ④ LAMBÉRIA FEDÉL A TALPSZELEMEN TÚLNYÚLÁSÁN,

- ⑤ UNIVERZÁLIS SZELLŐZTETŐ RÁCS (AZ ISOTEC RENDSZER RÉSZE)
- ⑥ ISOTEC PANEL ILLESZTŐ GERENDA (A PROFIL MAGASSÁGA MEGFELEL AZ ISOTEC PANELEK VASTAGSÁGÁNAK)
- ⑦ ERESZ SZEGŐ
- ⑧ ERESZCSATORNA
- ⑨ ERESZCSATORNA TARTÓ, GERENDÁBA SZÖGELVE
- ⑩ SZARUFA
- ⑪ BELSŐ MENNYEZET (LAMBÉRIA, GIPSZKARTON ...) A TETŐTÉR BELSŐ VOLNAVEZETÉSE



© 2010/06




Polibex Kft.
 5123 Jászárokszállás
 Széchenyi út 104/a
 polibex@invitel.hu
 0630-271-87-17


01 - ERESZ
 ERESZ ISOTEC SZIGETELÉSSEL

M 1:5




- Ⓐ ISOTEC PANELRENDSZER, VAST. 60, 80, 100, 120 mm
- ① TETŐHÉJAZAT
- ② INTEGRÁLT ACÉLLÉC (MAGASSÁGA 40mm), ALUCINK FELÜLETKEZELÉSSEL
- ③ FA LEJTÉSI BETÉT (AZ ISOTEC PANEL VASTAGSÁGA SZERINTI MAGASSÁG)
- ④ LAMBÉRIA FEDÉL - A MENNYEZET KIVITELEZÉSI MÓDJÁNAK EGY PÉLDÁJA (A TETŐTÉR BELSŐ SZERKEZETE)
- ⑤ FA TETŐLÉC
- ⑥ ISOTEC PANEL ILLESZTŐ GERENDA (A PROFIL MEGFELEL AZ ISOTEC PANELEK VASTAGSÁGÁNAK, 60-120 mm KÖZÖTT)
- ⑦ CSEPEGTETŐ SZELLŐZŐ SZALAG
- ⑧ ERESZCSATORNA
- ⑨ ERESZCSATORNA TARTÓ
- ⑩ SZARUFA
- ⑪ BIZTONSÁGI VÍZSZIGETELÉS
- ⑫ CSEPEGTETŐ

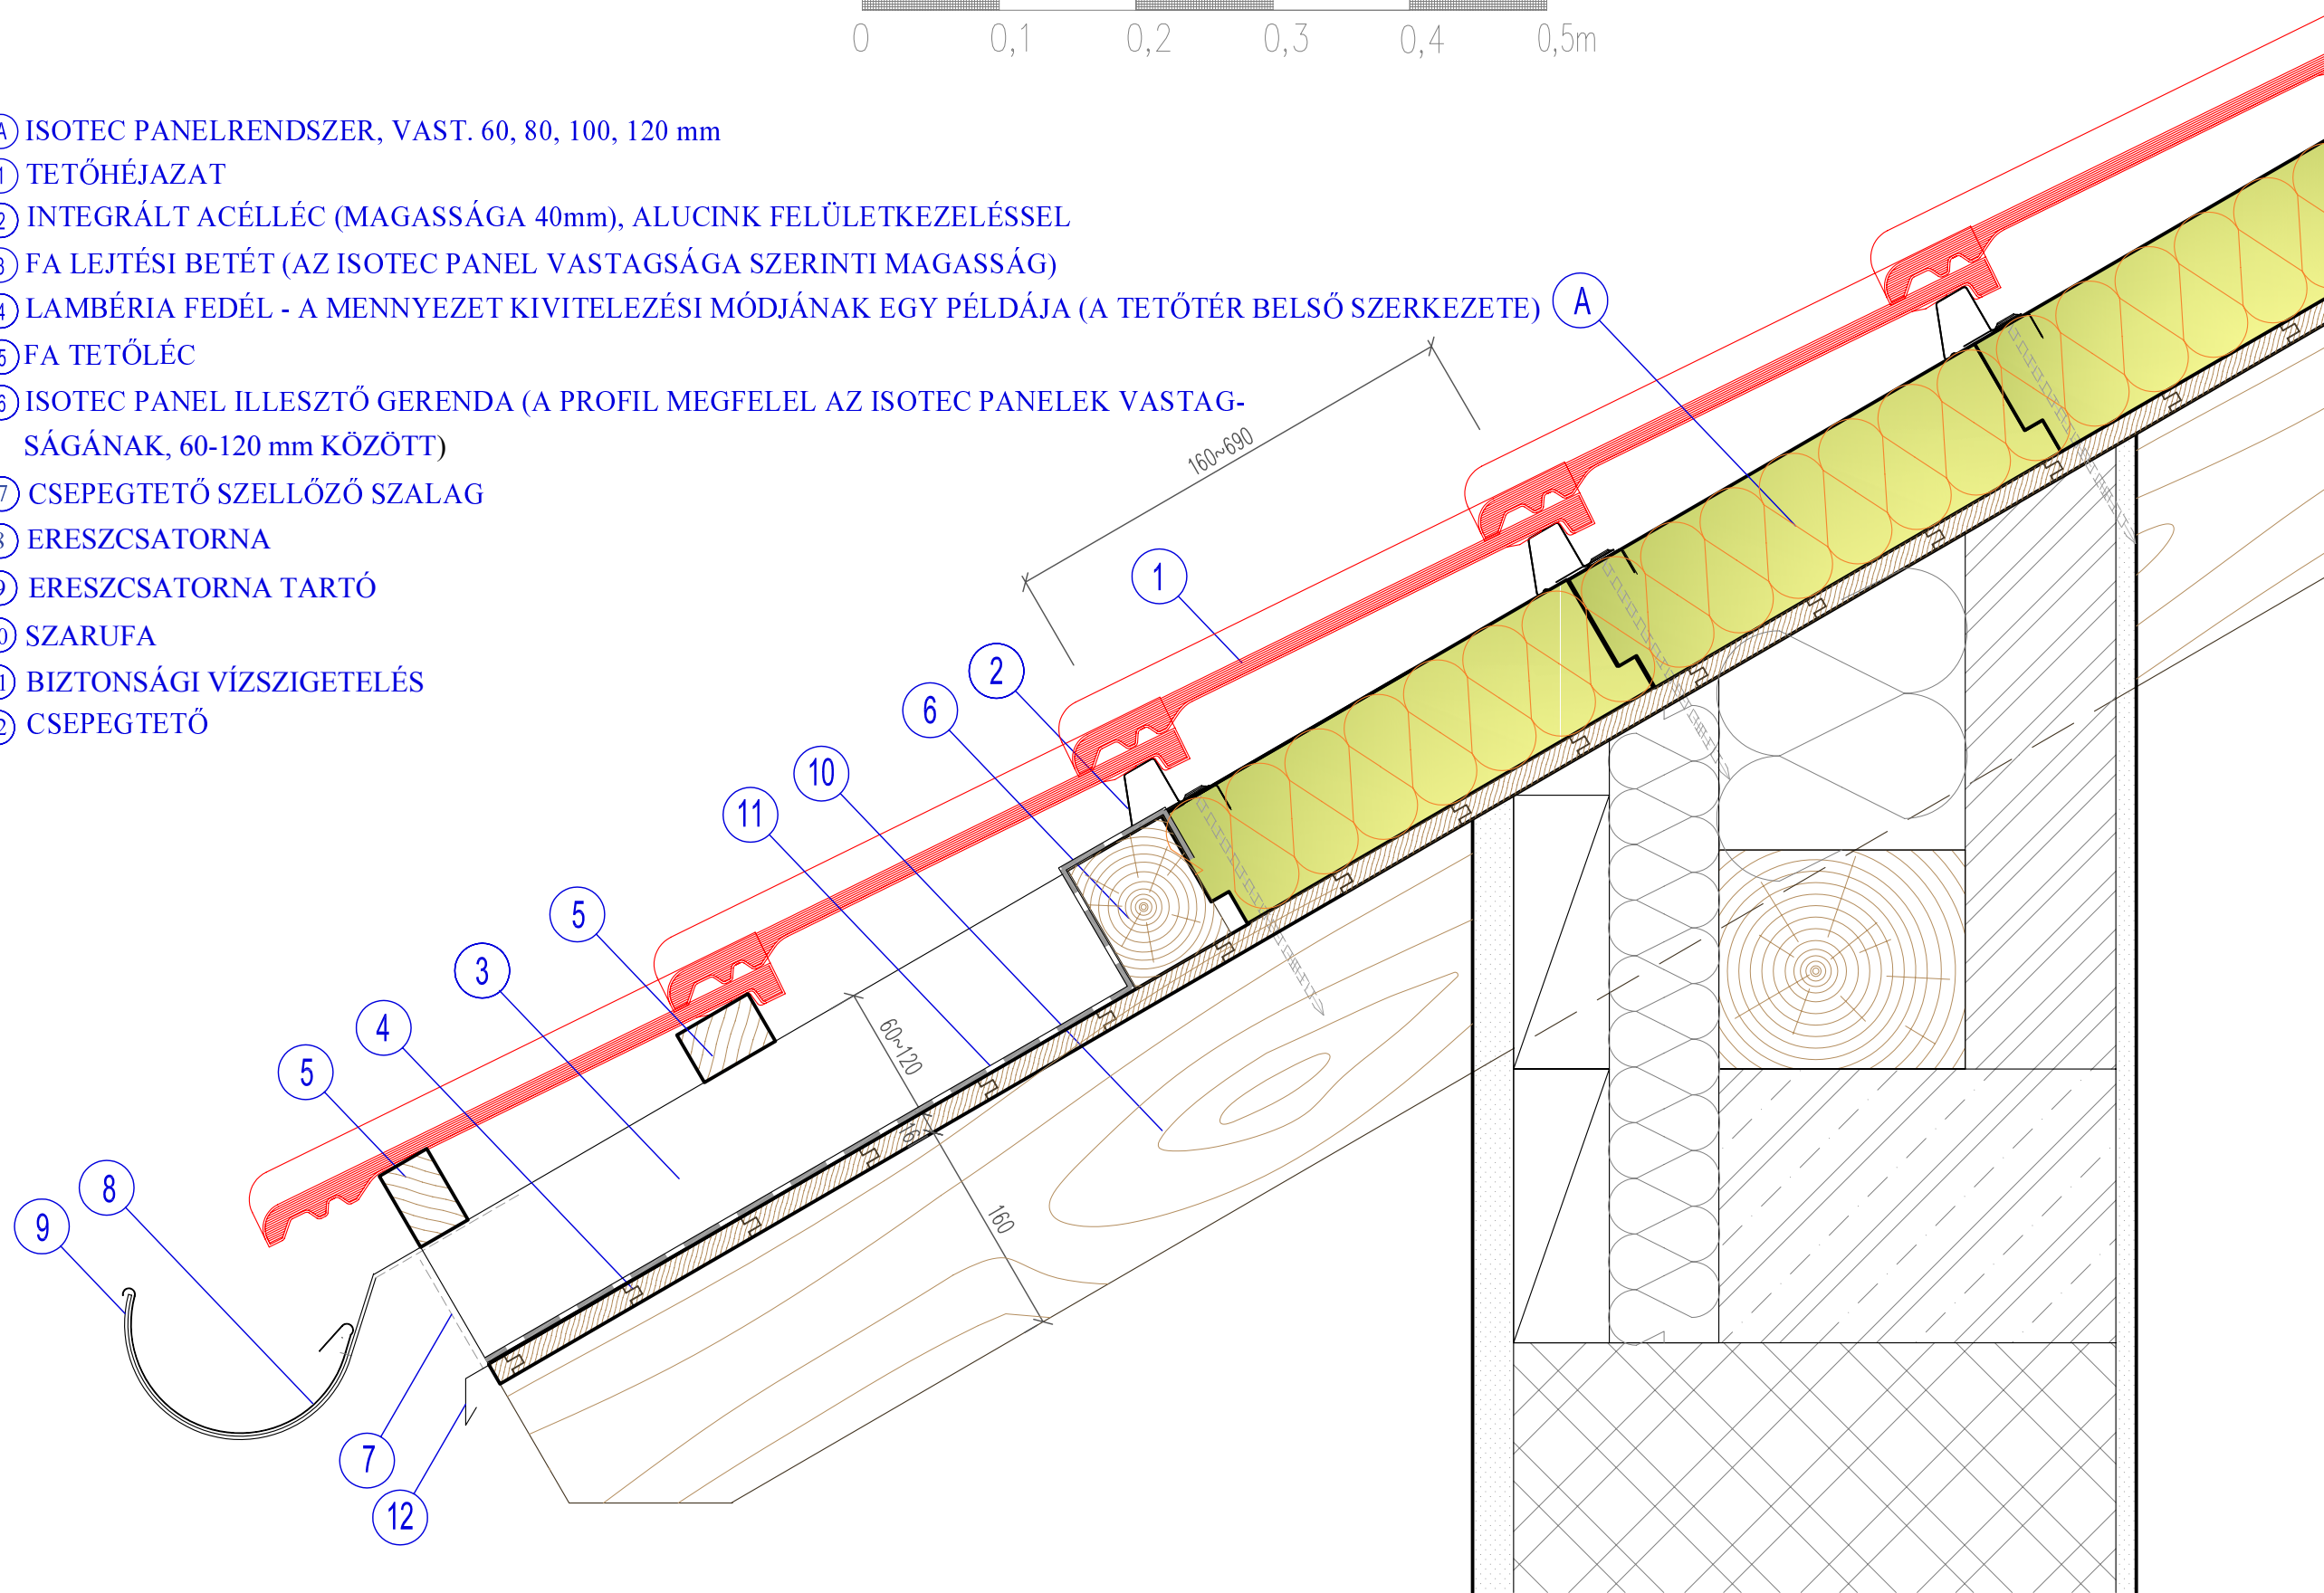

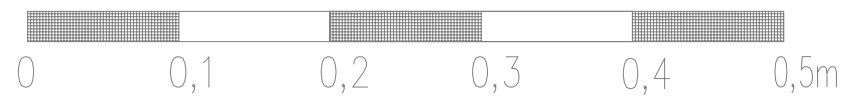

- Ⓐ ISOTEC PANELRENDSZER, VAST. 60, 80, 100, 120 mm
- ① TETŐHÉJAZAT
- ② INTEGRÁLT ACÉLLÉC (MAGASSÁGA 40mm), ALUCINK FELÜLETKEZELÉSSEL
- ③ FA LEJTÉSI BETÉT (AZ ISOTEC PANEL VASTAGSÁGA SZERINTI MAGASSÁG)
- ④ LAMBÉRIA FEDÉL - A MENNYEZET KIVITELEZÉSI MÓDJÁNAK EGY PÉLDÁJA (A TETŐTÉR BELSŐ SZERKEZETE)
- ⑤ FA TETŐLÉC
- ⑥ ISOTEC PANEL ILLESZTŐ GERENDA (A PROFIL MEGFELEL AZ ISOTEC PANELEK VASTAGSÁGÁNAK, 60-120 mm KÖZÖTT)
- ⑦ CSEPEGTETŐ SZELLŐZŐ SZALAG
- ⑧ ERESZCSATORNA
- ⑨ ERESZCSATORNA TARTÓ
- ⑩ SZARUFA
- ⑪ BIZTONSÁGI VÍZSZIGETELÉS
- ⑫ CSEPEGTETŐ
- ⑬ MENNYEZET (LAMBÉRIA, GIPSZKARTON...) A TETŐTÉR BELSŐ VONALVEZETÉSE

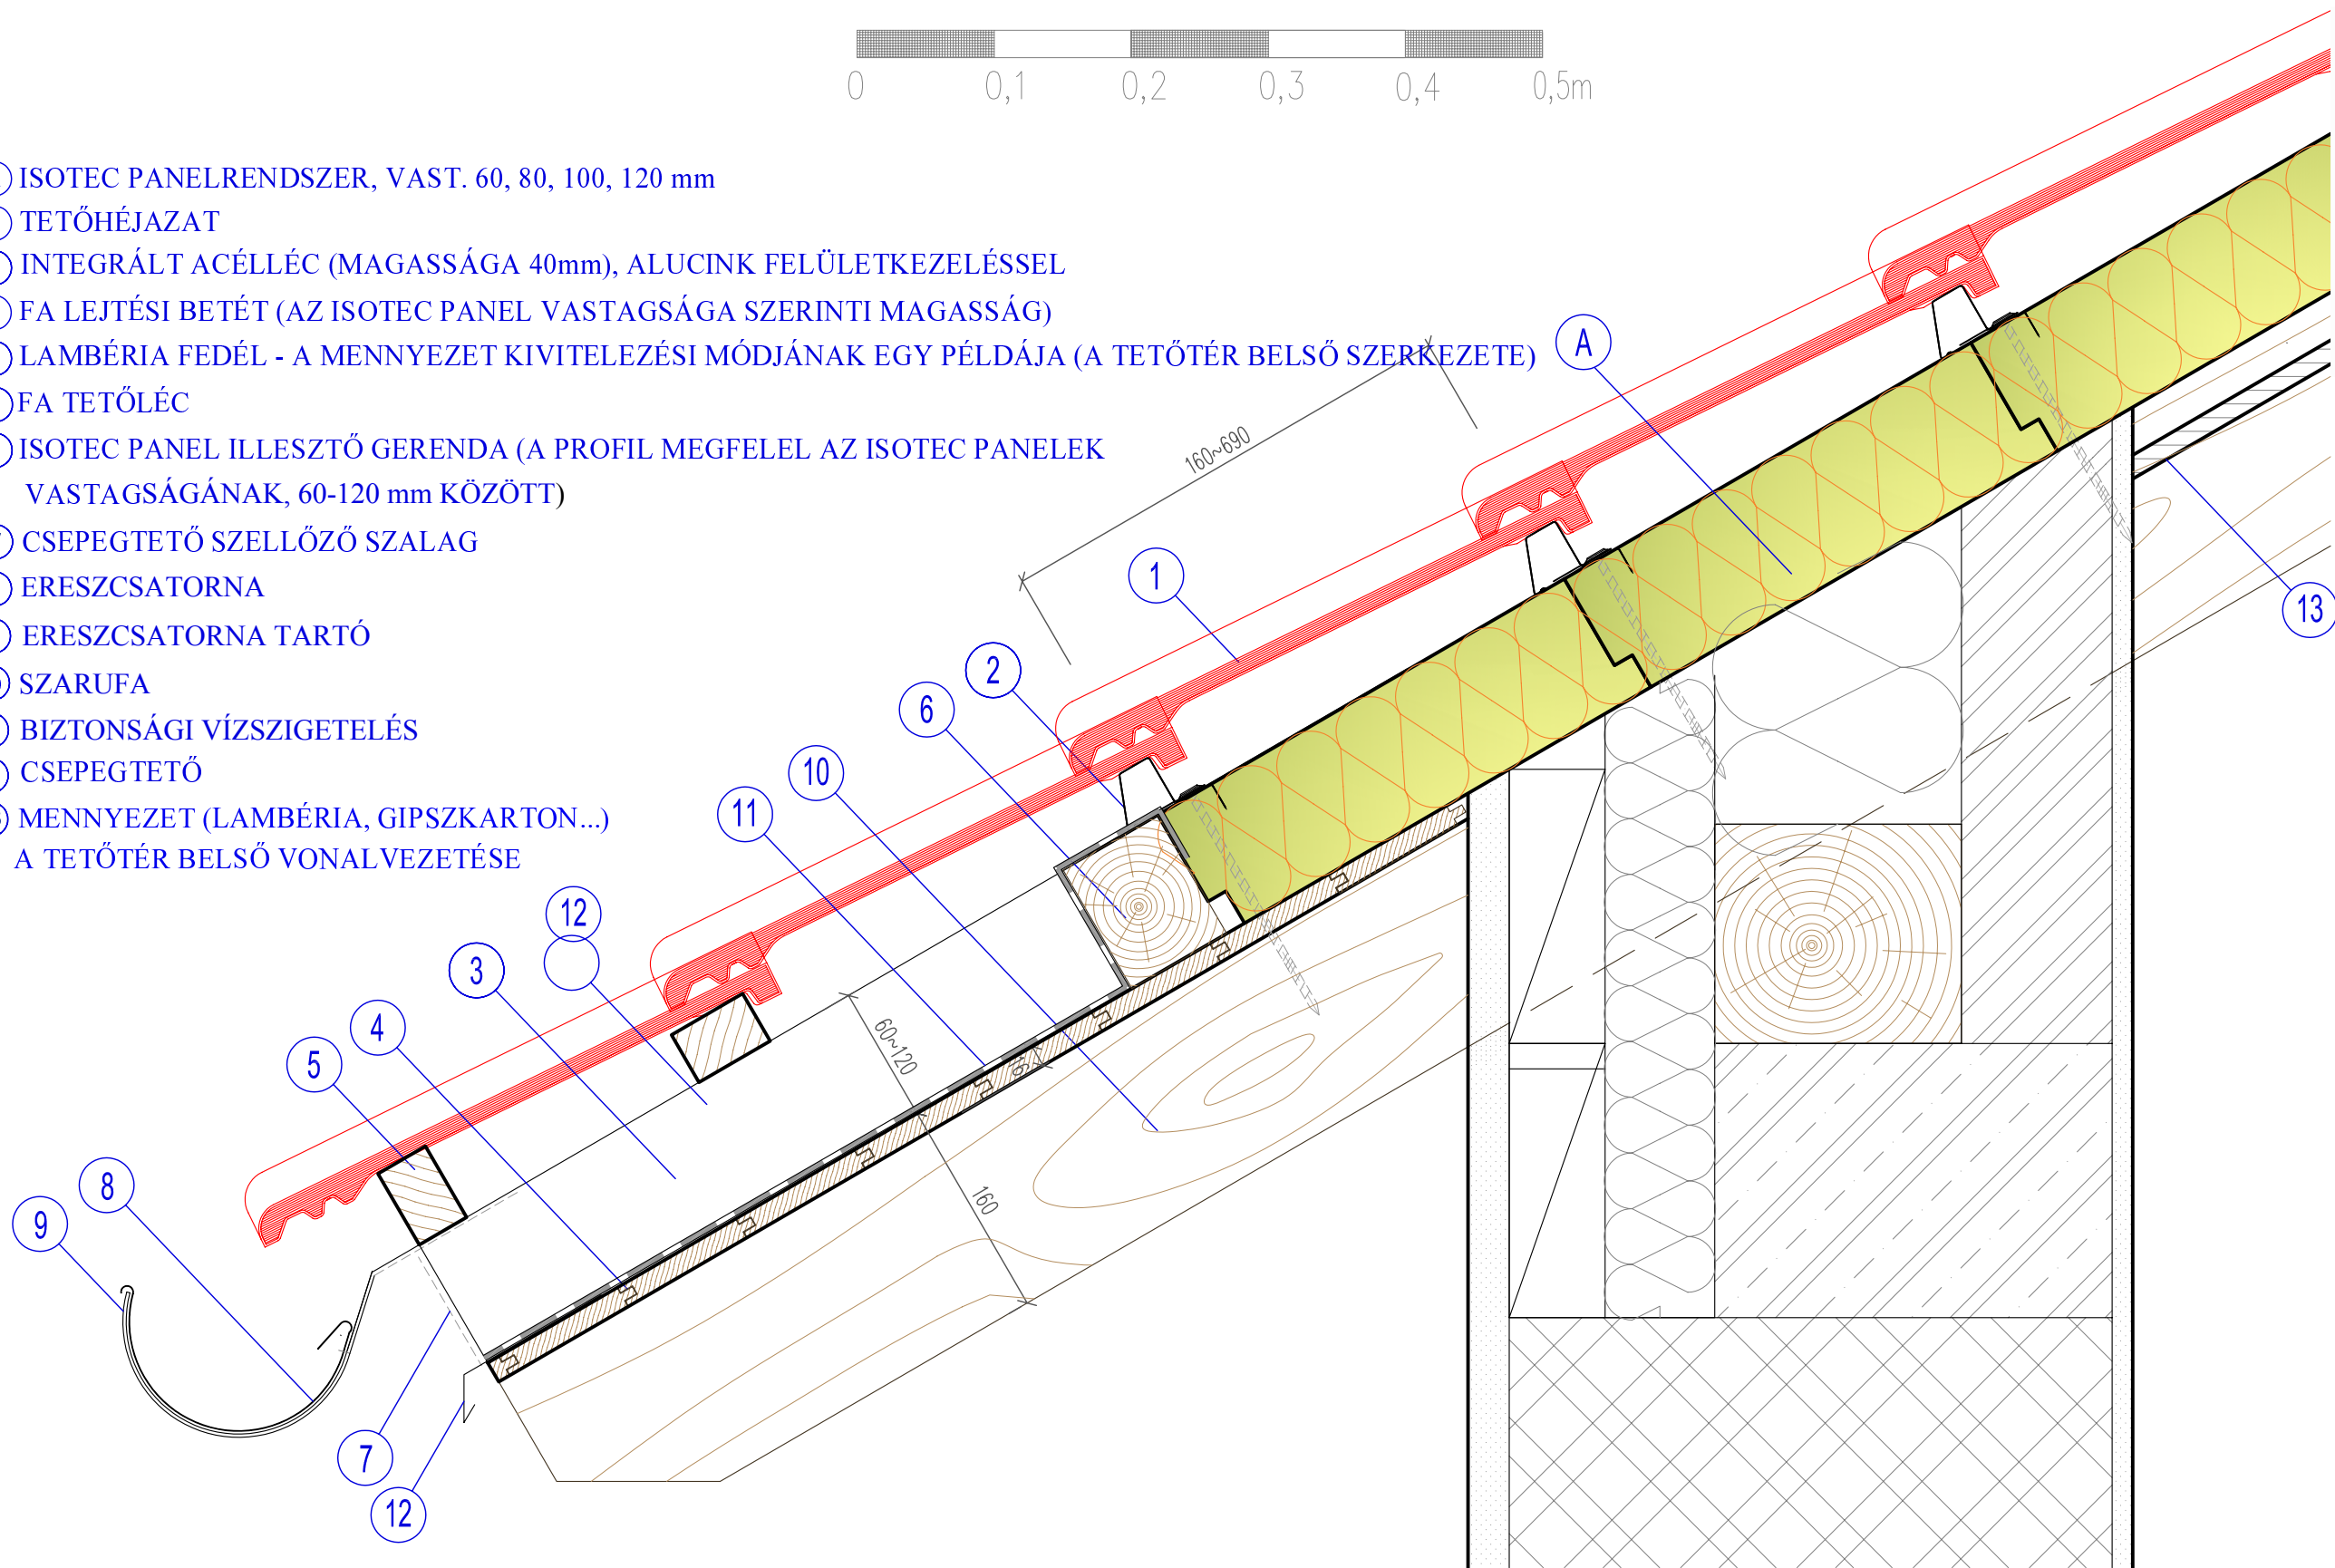

© 2010/06




Polibex Kft.
5123 Jászárokszállás
Széchenyi út 104/a
polibex@invitel.hu
0630-271-87-17

03 - ERESZ (A SZARUFÁK KÖZÖTTI NÉZET)
SZIGETELÉS NÉLKÜLI ERESZ

M 1:5



TETŐHÉJAZAT (SZÉLSŐ ELEM)
CSEPEGTETŐ (HELYETTESÍTHETŐ FA BURKOLATTAL)
FA LÉC
ISOTEC PANELRENDSZER VAST. 60, 80, 100, 120 mm
LAMBÉRIA FEDÉL - PÉLDA A TETŐMENNYEZET KIVITELEZÉSI MÓDJÁRA

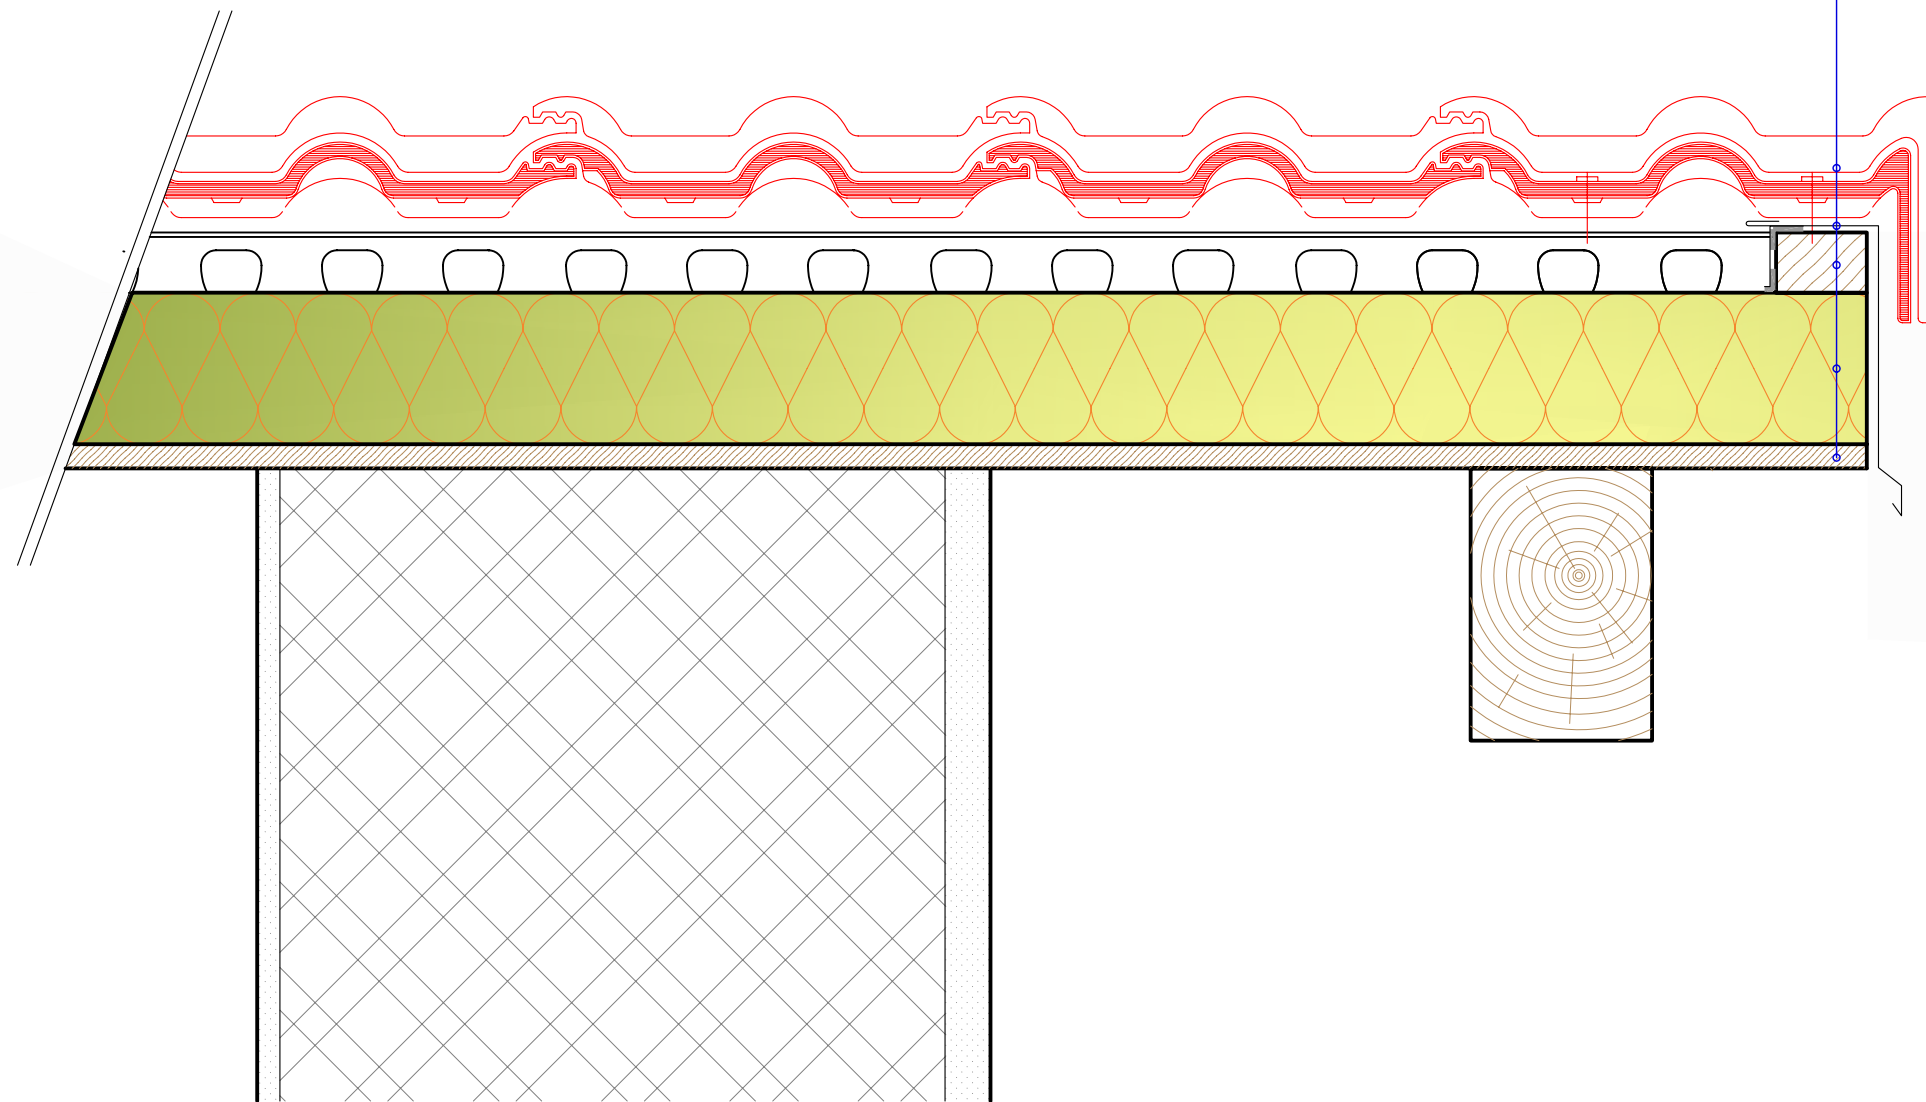

© 2010/06

ISOTEC
TETŐSZIGETELŐ RENDSZER




Polibex Kft.
5123 Jászárokszállás
Széchenyi út 104/a
polibex@invitel.hu
0630-271-87-17

04 - TALPSZELEMEN
KIVITELEZÉSI MEGOLDÁSA 2

M 1:5



- TETŐHÉJAZAT (SZÉLSŐ ELEM)
- TALPSZELEMEN PEREMEZÉS (HELYETTESÍTHETŐ FA BURKOLATTAL)
- FA LÉC
- ISOTEC PANELRENDSZER VAST, 60, 80, 100, 120 mm
- LAMBÉRIA FEDÉL - PÉLDA A TETŐMENNYEZET KIALAKÍTÁSÁRA
- FA LÉC (ALULRÓL GYALULT)

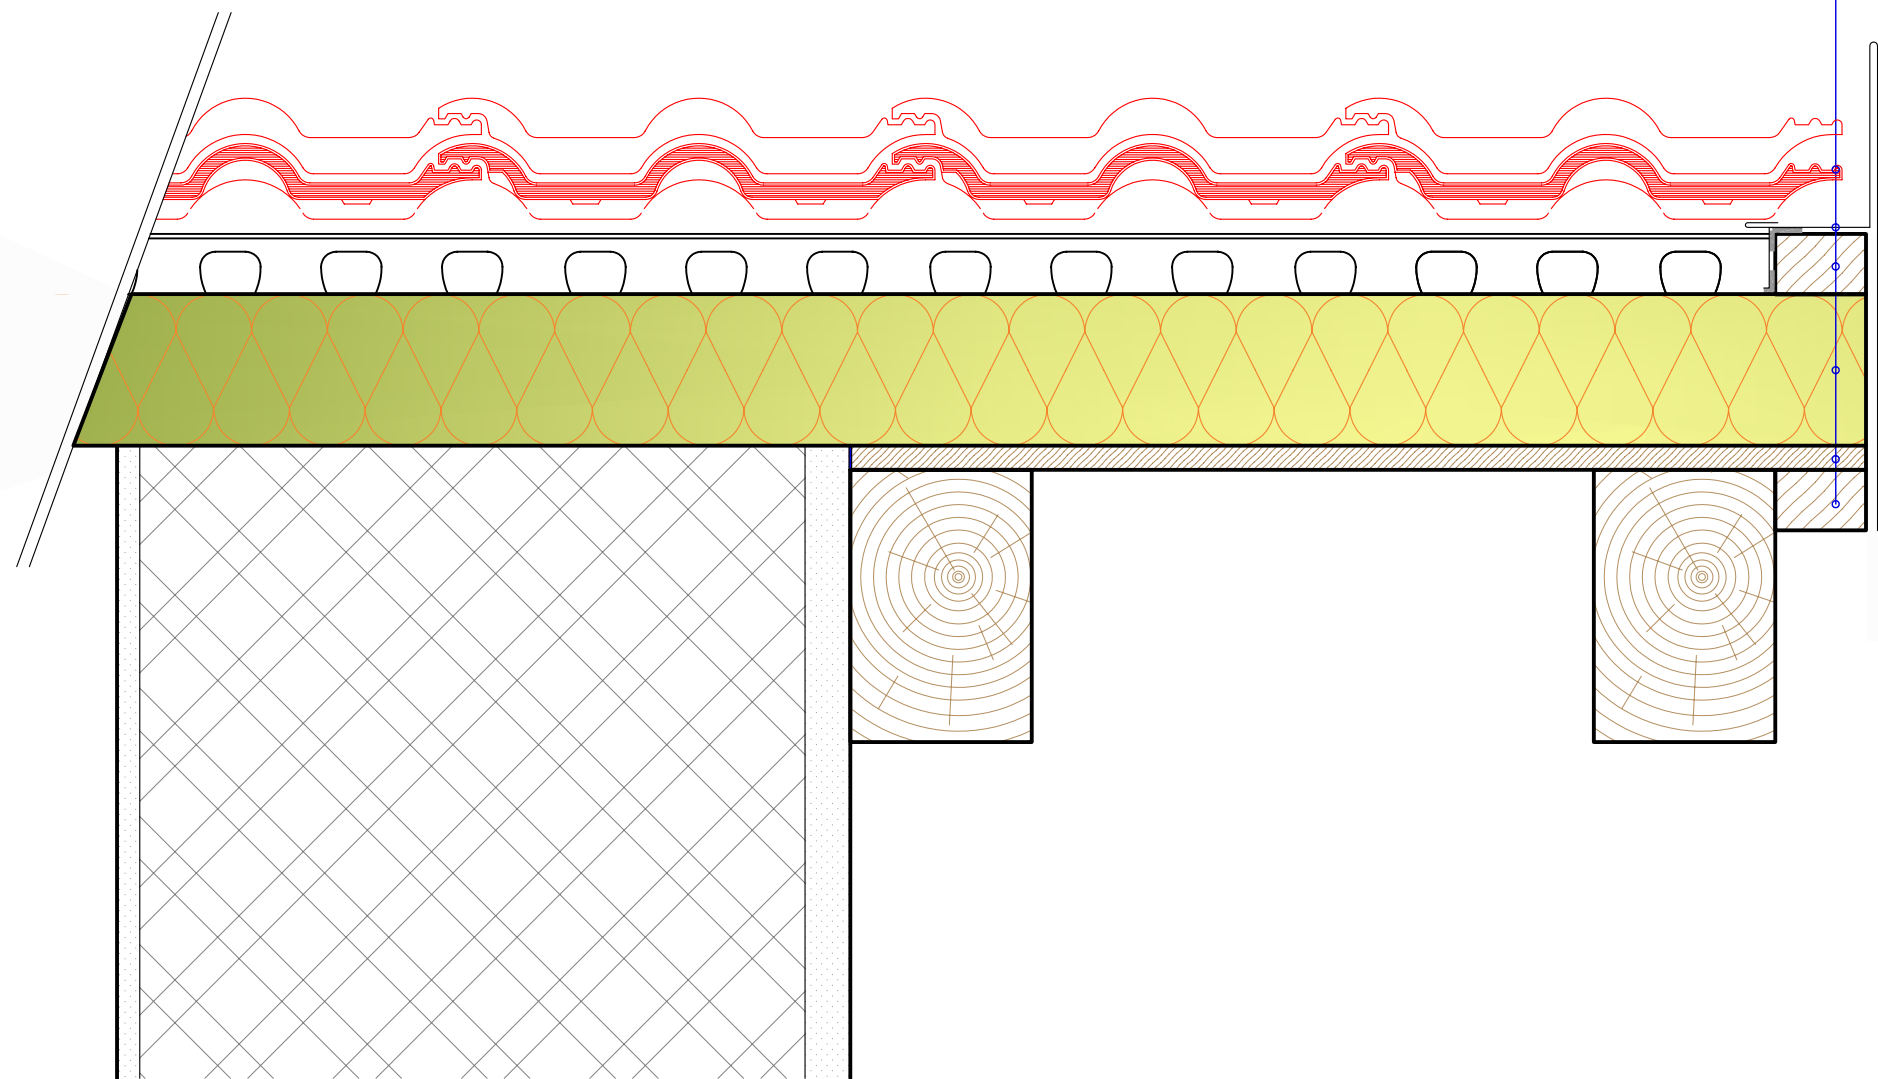

© 2010/06

ISOTEC

TETŐSZIGETELŐ RENDSZER




Polibex Kft.
5123 Jászárokszállás
Széchenyi út 104/a
polibex@invitel.hu
0630-271-87-17

05 - TALPSZELEMEN
KIVITELEZÉSI MEGOLDÁSA 2

M 1:5

- Ⓐ ISOTEC PANELRENDSZER, VAST. 60, 80, 100, 120 mm
- ① INTEGRÁLT ACÉLLÉC (MAGASSÁGA 40mm), ALUCINK FELÜLETKEZELÉSSEL
- ② ISOTEC PANEL ILLESZTŐ GREYDA (A PROFIL MAGASSÁGA MEGFELEL AZ ISOTEC PANELEK VASTAGSÁGÁNAK, 60-120 mm KÖZÖTT)
- ③ CSEPEGTETŐ
- ④ LÉGRÉS A TETŐ BORÍTÁS ÁTSZELLŐZTETÉSÉRE
- ⑤ AZ ERESZ BURKOLATA

BÁDOGLEMEZ TETŐHÉJAZAT
 ANTIKONDENZÁCIÓS FÓLIA A BÁDOGLEMEZ TETŐ ALATT
 ZSALUZÁS OSB-3 PD LAPOKBÓL. 22mm (ISOTEC LÉCRENSZERBE CSAVAROZVA)
 LÉGRÉS
 ISOTEC PANELRENDSZER VAST. 60, 80, 100, 120 mm
 MENNYEZET (LAMBÉRIA/GIPSZKARTON...)
 SZARUFA

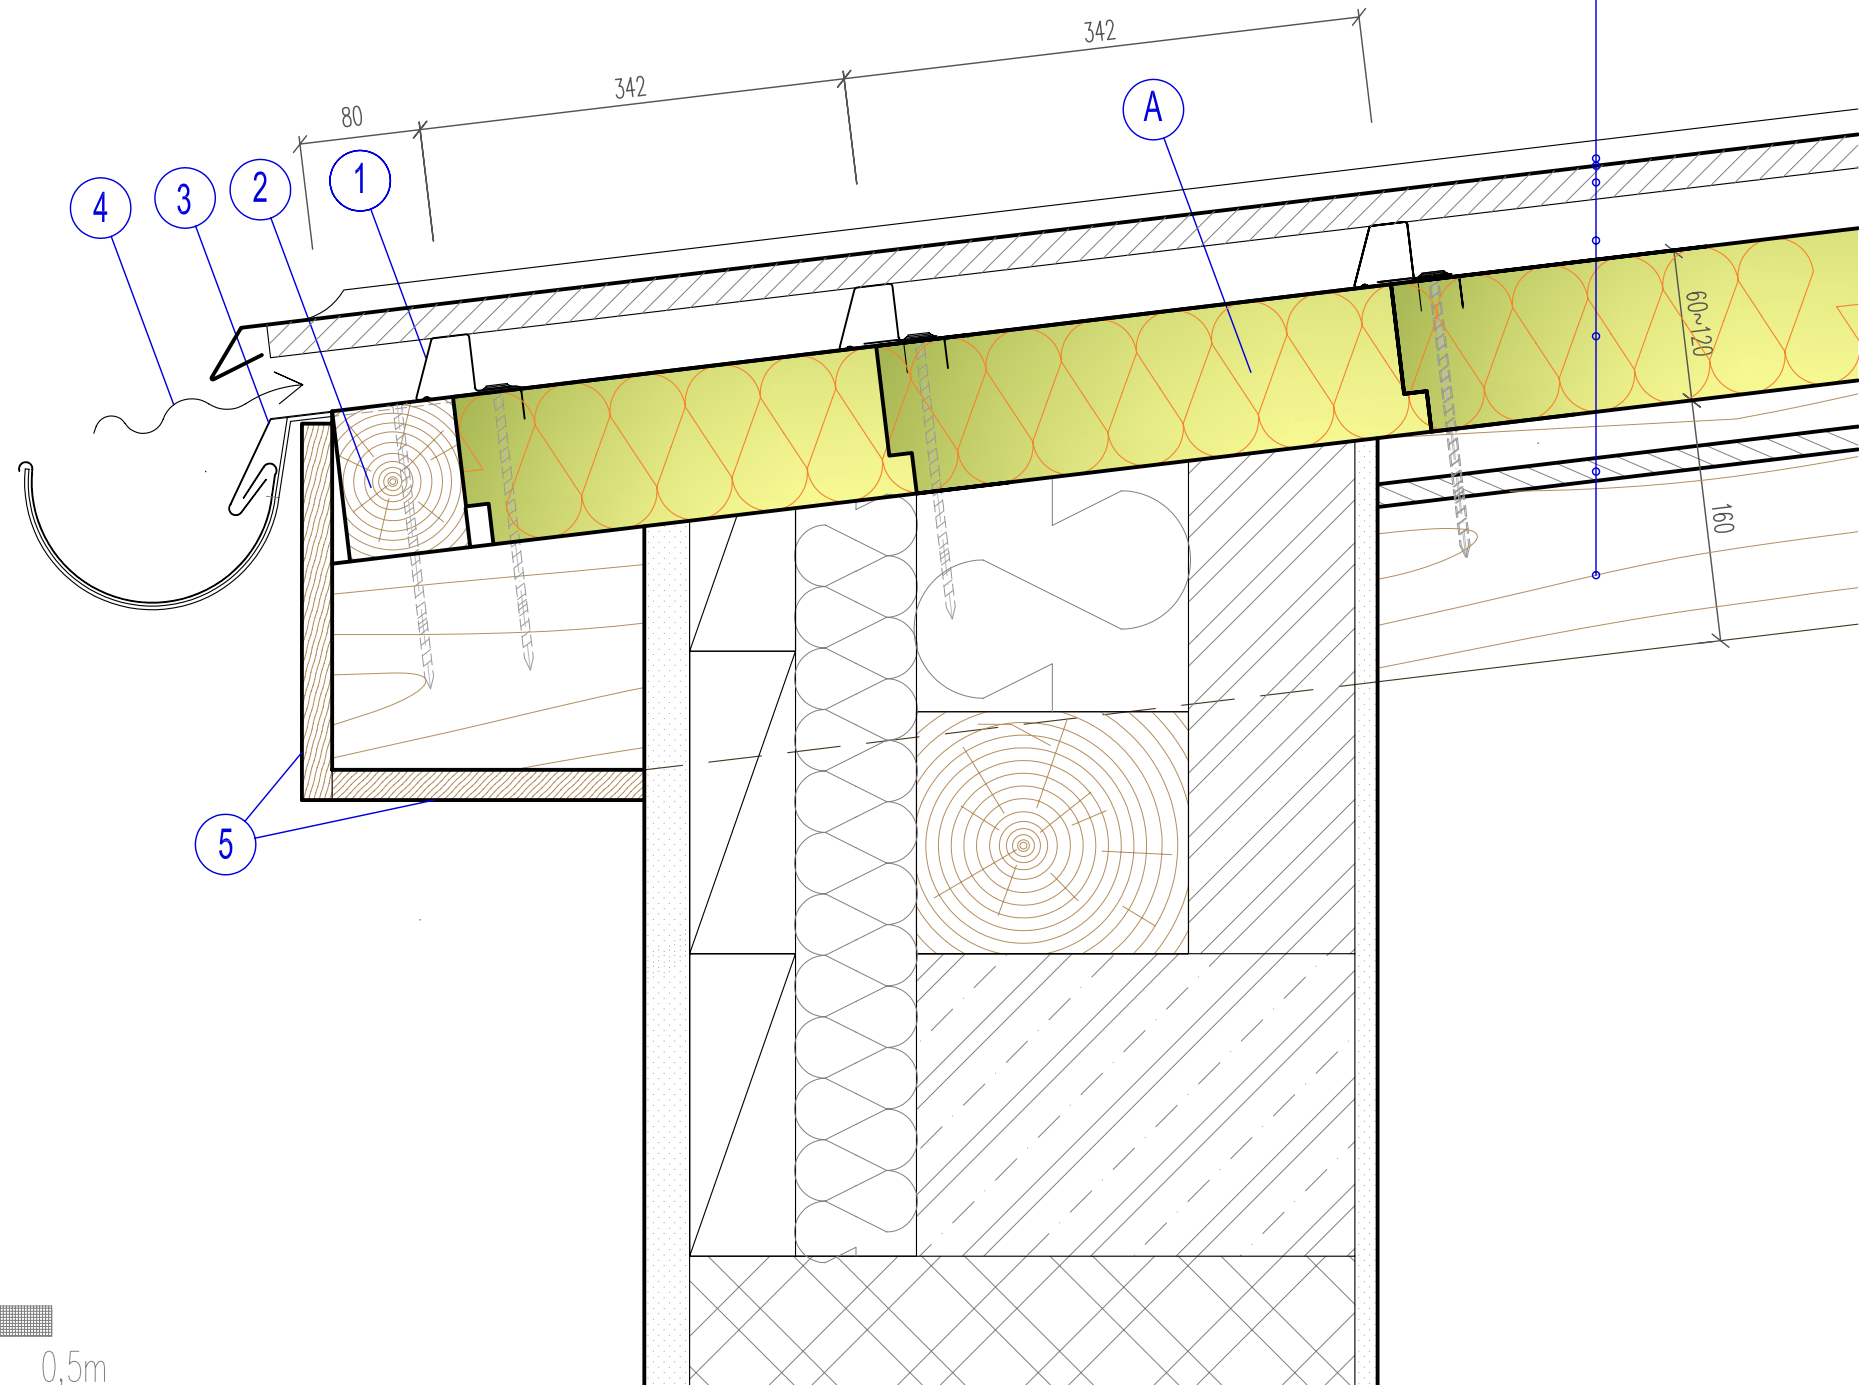

© 2010/06





Polibex Kft.
 5123 Jászárokszállás
 Széchenyi út 104/a
 polibex@invitel.hu
 0630-271-87-17

06-A TETŐSZERKEZET KIVITELEZÉSI MEGOLDÁSA M 1:5
 ENYHE LEJTÉSŰ FALCOLT BÁDOGLEMEZES TETŐHÉJAZAT

TETŐHÉJAZAT
 INTEGRÁLT ACÉL LÉC (MAGASSÁGA 40 mm) FELELÜLETKEZELÉSE ALUCINK
 VÍZSZINTES LÉGRÉS A SZÁRAZON, RAGASZTÁS NÉLKÜL SZERELT PANELEK KÖZÖTT
 ISOTEC PANELRENDSZER VAST. 60, 80, 100, 120 mm
 A SZARUFÁK KÖZÖTTI MENNYEZET(LAMBÉRIA/GIPSZKARTON...)
 SZARUFA

NEM RAGASZTOTT CSATLAKOZÁS- VÍZSZINTES ZÁR

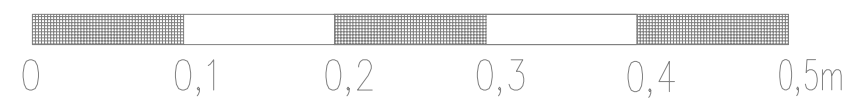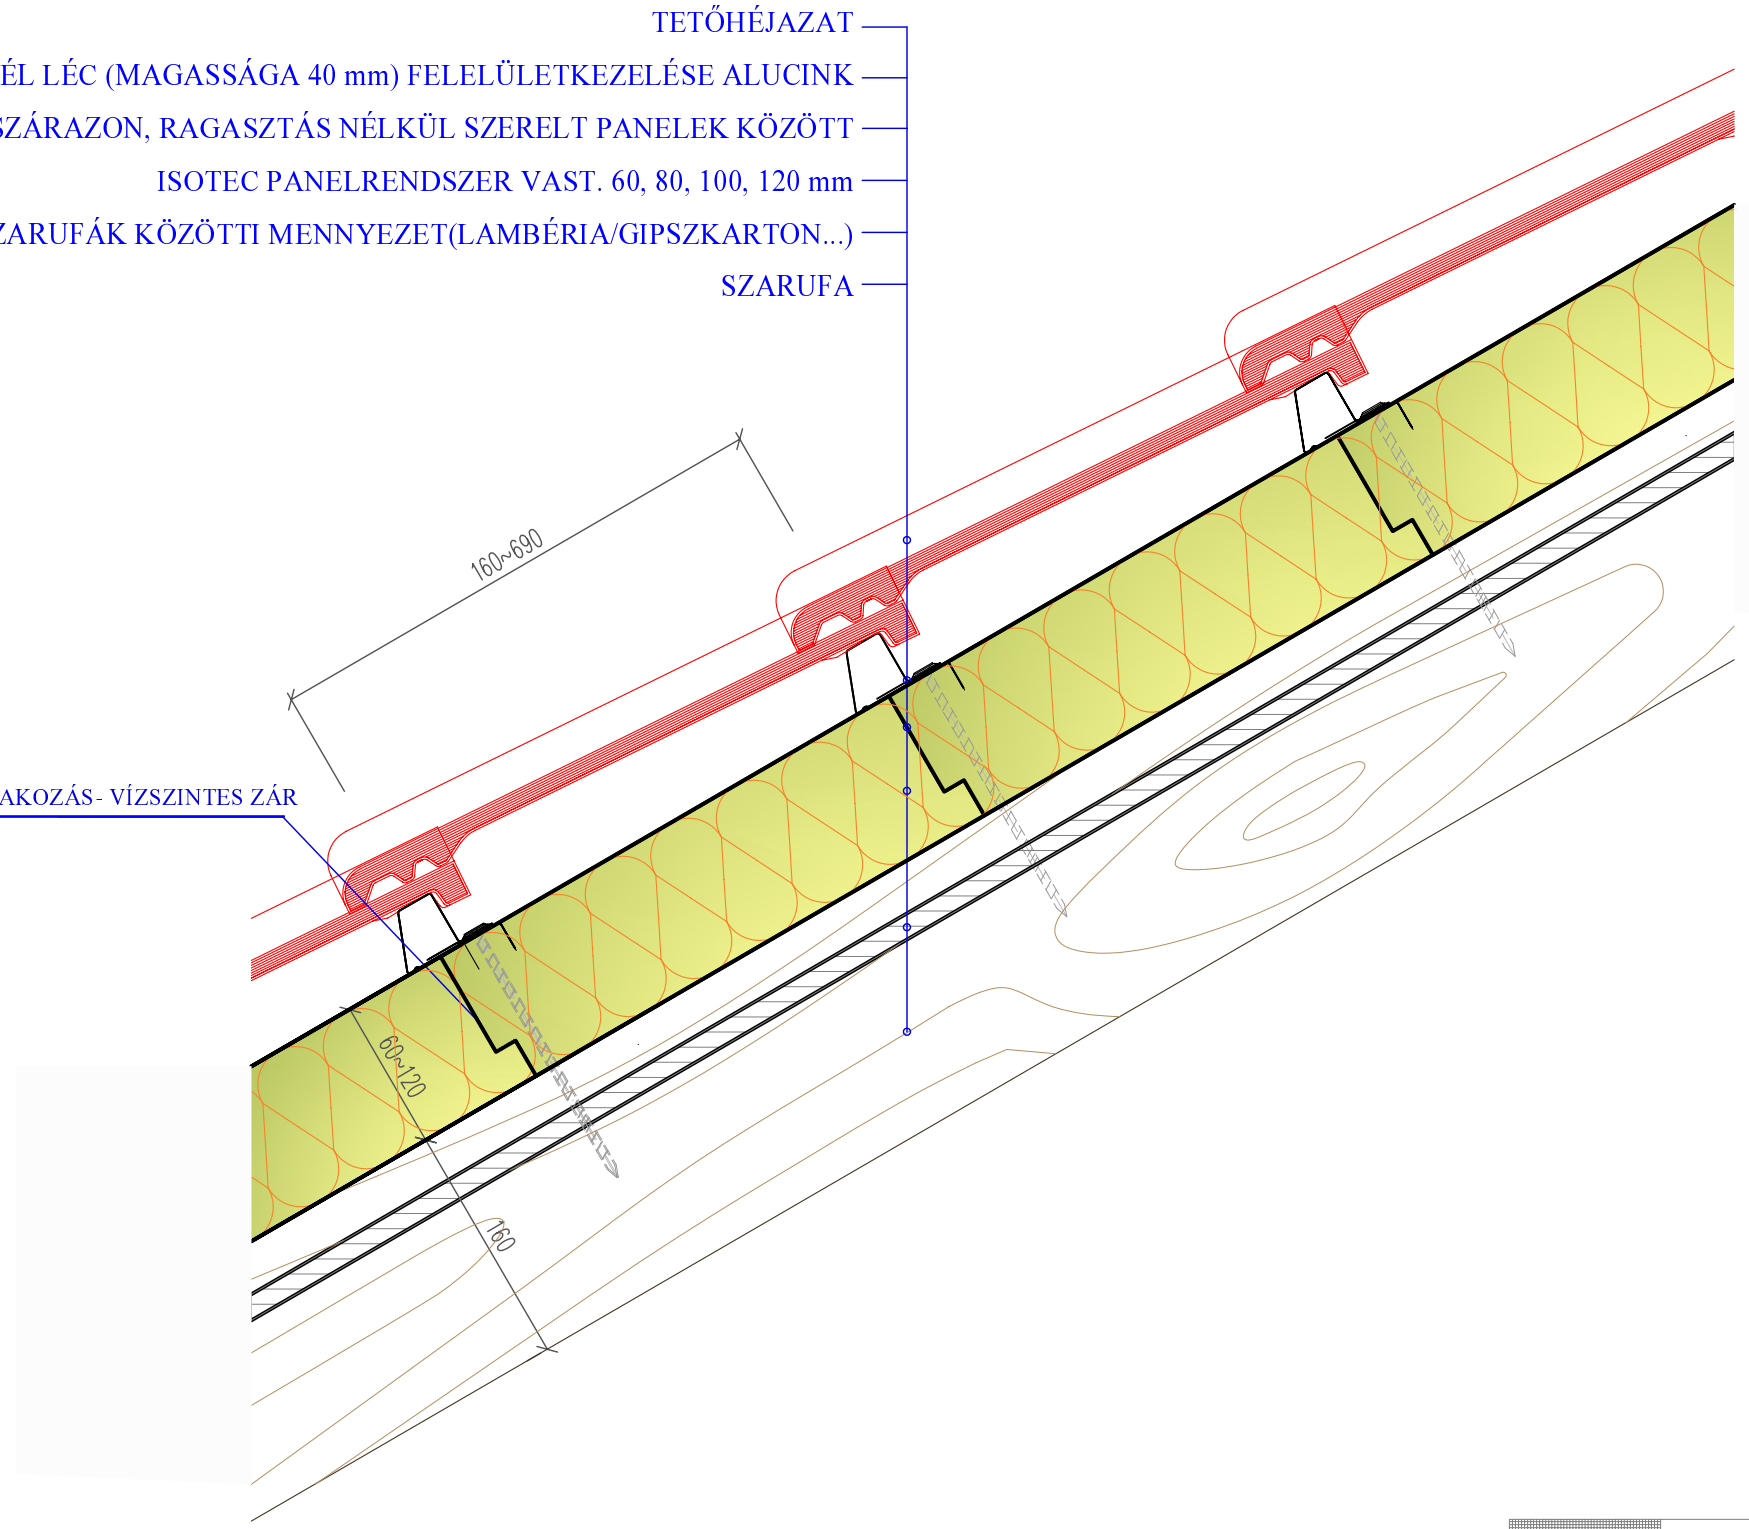

© 2010/06




Polibex Kft.
 5123 Jászárokszállás
 Széchenyi út 104/a
 polibex@invitel.hu
 0630-271-87-17

07 - A TETŐSÍK METSZETE



M 1:5

1 ISOTEC PANELRENDSZER VASTAGSÁGA -
60, 80, 100, 120 mm

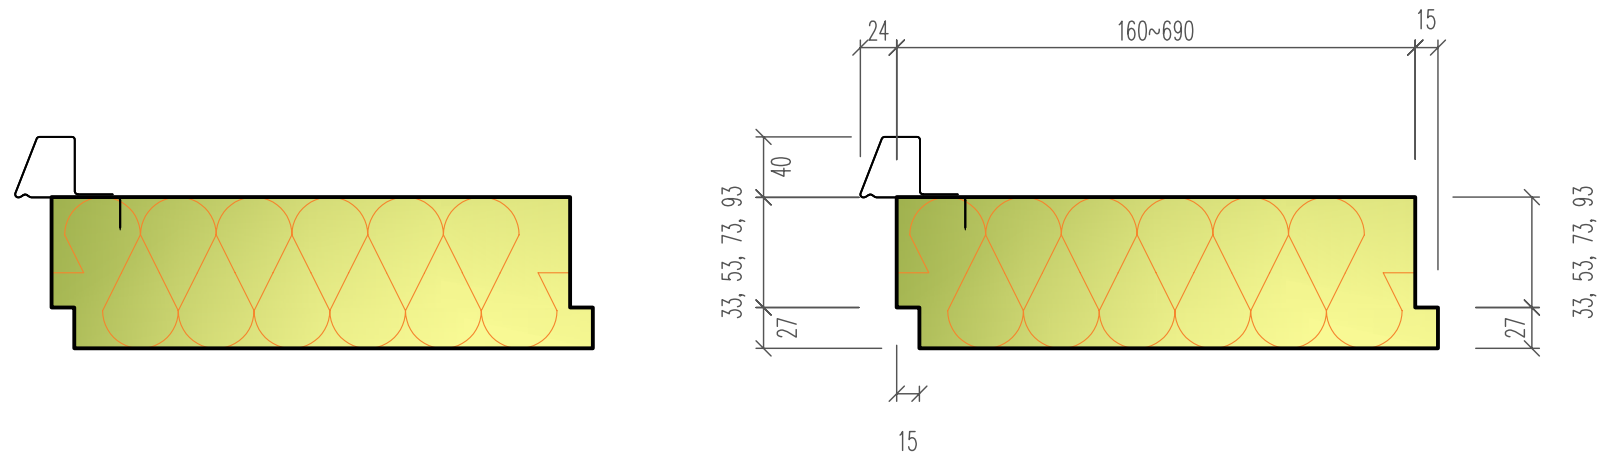



A PANEL KERSZTMETSZETE

2 INTEGRÁLT ACÉLLÉC (MAGASSÁGA 40mm), ALUCINK FELÜLETKEZELÉSSEL AZ ISOTEC PANELEK RÉSZÉ (A GERINCHEZ KÜLÖN KELL RENDELNI)

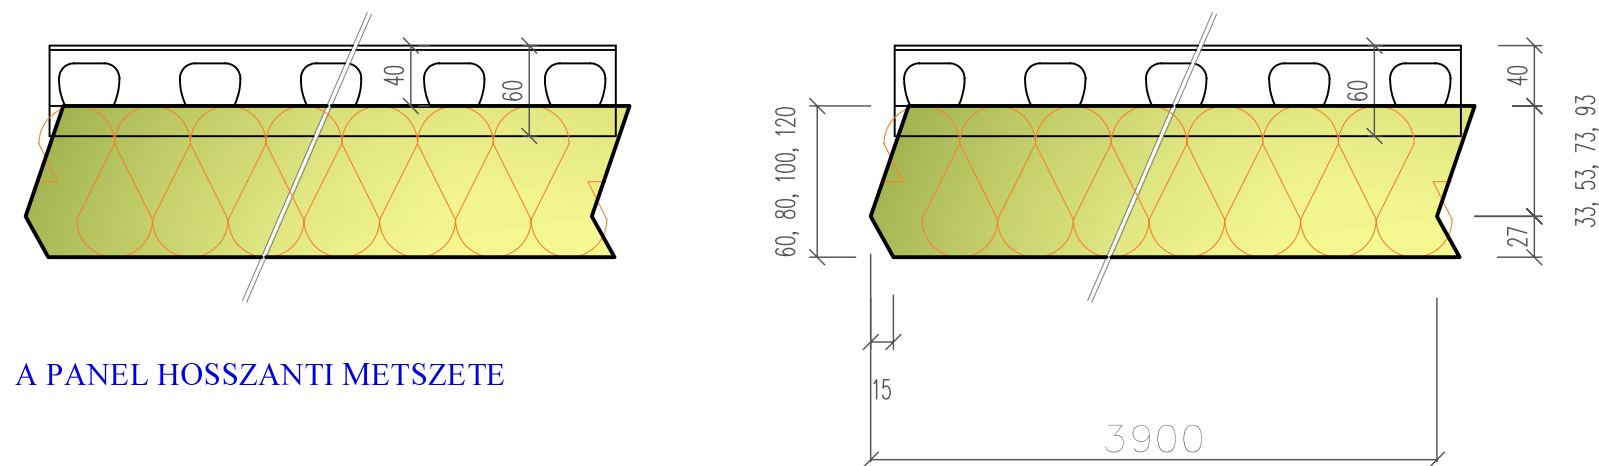
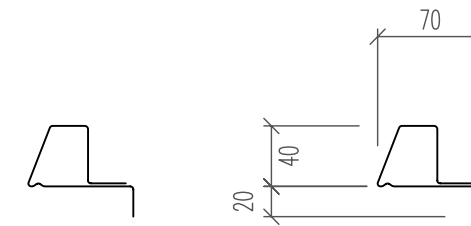


A PANEL HOSSZANTI METSZETE

3 AZ UNIVERZÁLIS SZELLŐZŐ ROSTÉLY AZ ISOTEC CSEPEGTETŐ ERESZHEZ

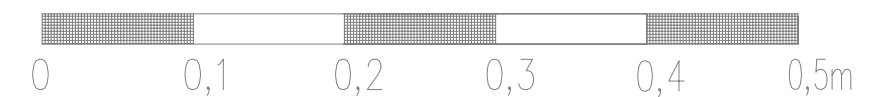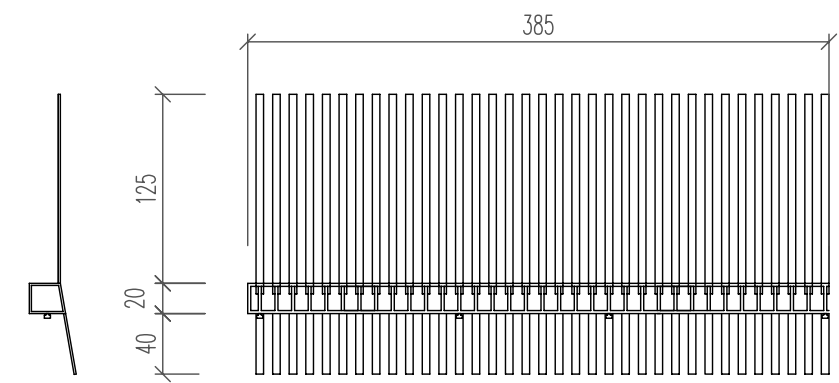

- ① INTEGRÁLT ACÉLLÉC (MAGASSÁGA 40mm), ALUCINK FELÜLETKEZELÉSSEL
- ② ISOTEC PANELRENDSZER VAST. 60, 80, 100, 120 mm
- ③ A TETŐABLAK PEREMEZÉSÉNEK TOLDALÉKA (HOZZÁNITELT)
- ④ ISOBAND BUTILOS RÉGETŰ ALUMÍNIUM SZALAGGAL TÖRTÉNŐ BERAGASZTÁS, sz. 100 mm, A TETŐABLAK TELJES KERÜLETE MENTÉN
- ⑤ A TETŐABLAK PEREMEZÉSE
- ⑥ TETŐABLAK
- ⑦ A TÉSEK UTÓLAGOS HŐSZIGETELÉSE
- ⑧ RÖGZÍTŐ FA PROFIL 60/40 (RÖGZÍTŐ ÖNMETSZŐ CSAVARRAL, AZ ISOTEC PANELEK LÉCÉBE)
- ⑨ GIPSZKARTON
- ⑩ U-PROFIL A GIPSZKARTON RÖGZÍTÉSÉRE
- ⑪ ÖNMETSZŐ FURAT

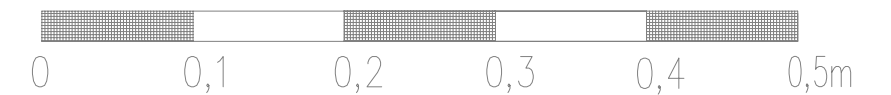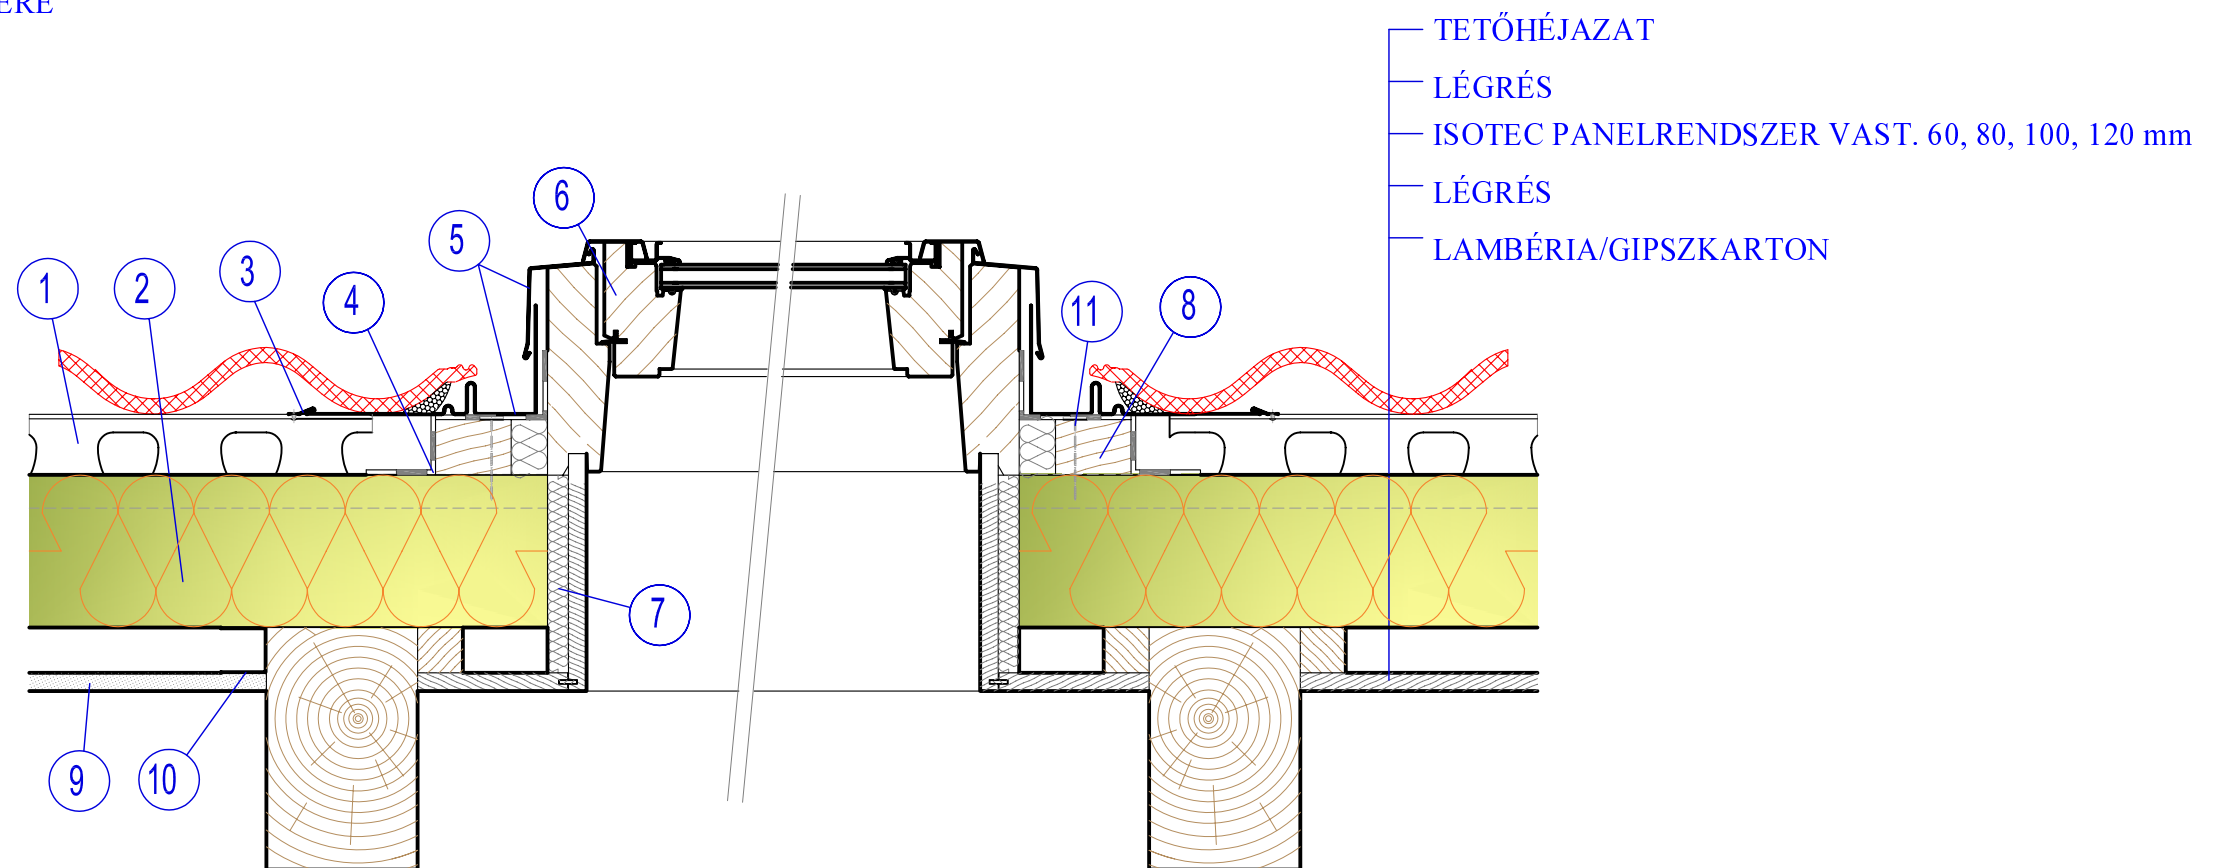


© 2010/06



Polibex Kft.
 5123 Jászárokszállás
 Széchenyi út 104/a
 polibex@invitel.hu
 0630-271-87-17

10 - A TETŐABLAK BEHELYEZÉSÉNEK RÉSZLETE M 1:5
 - VÍZSZINTES METSZET

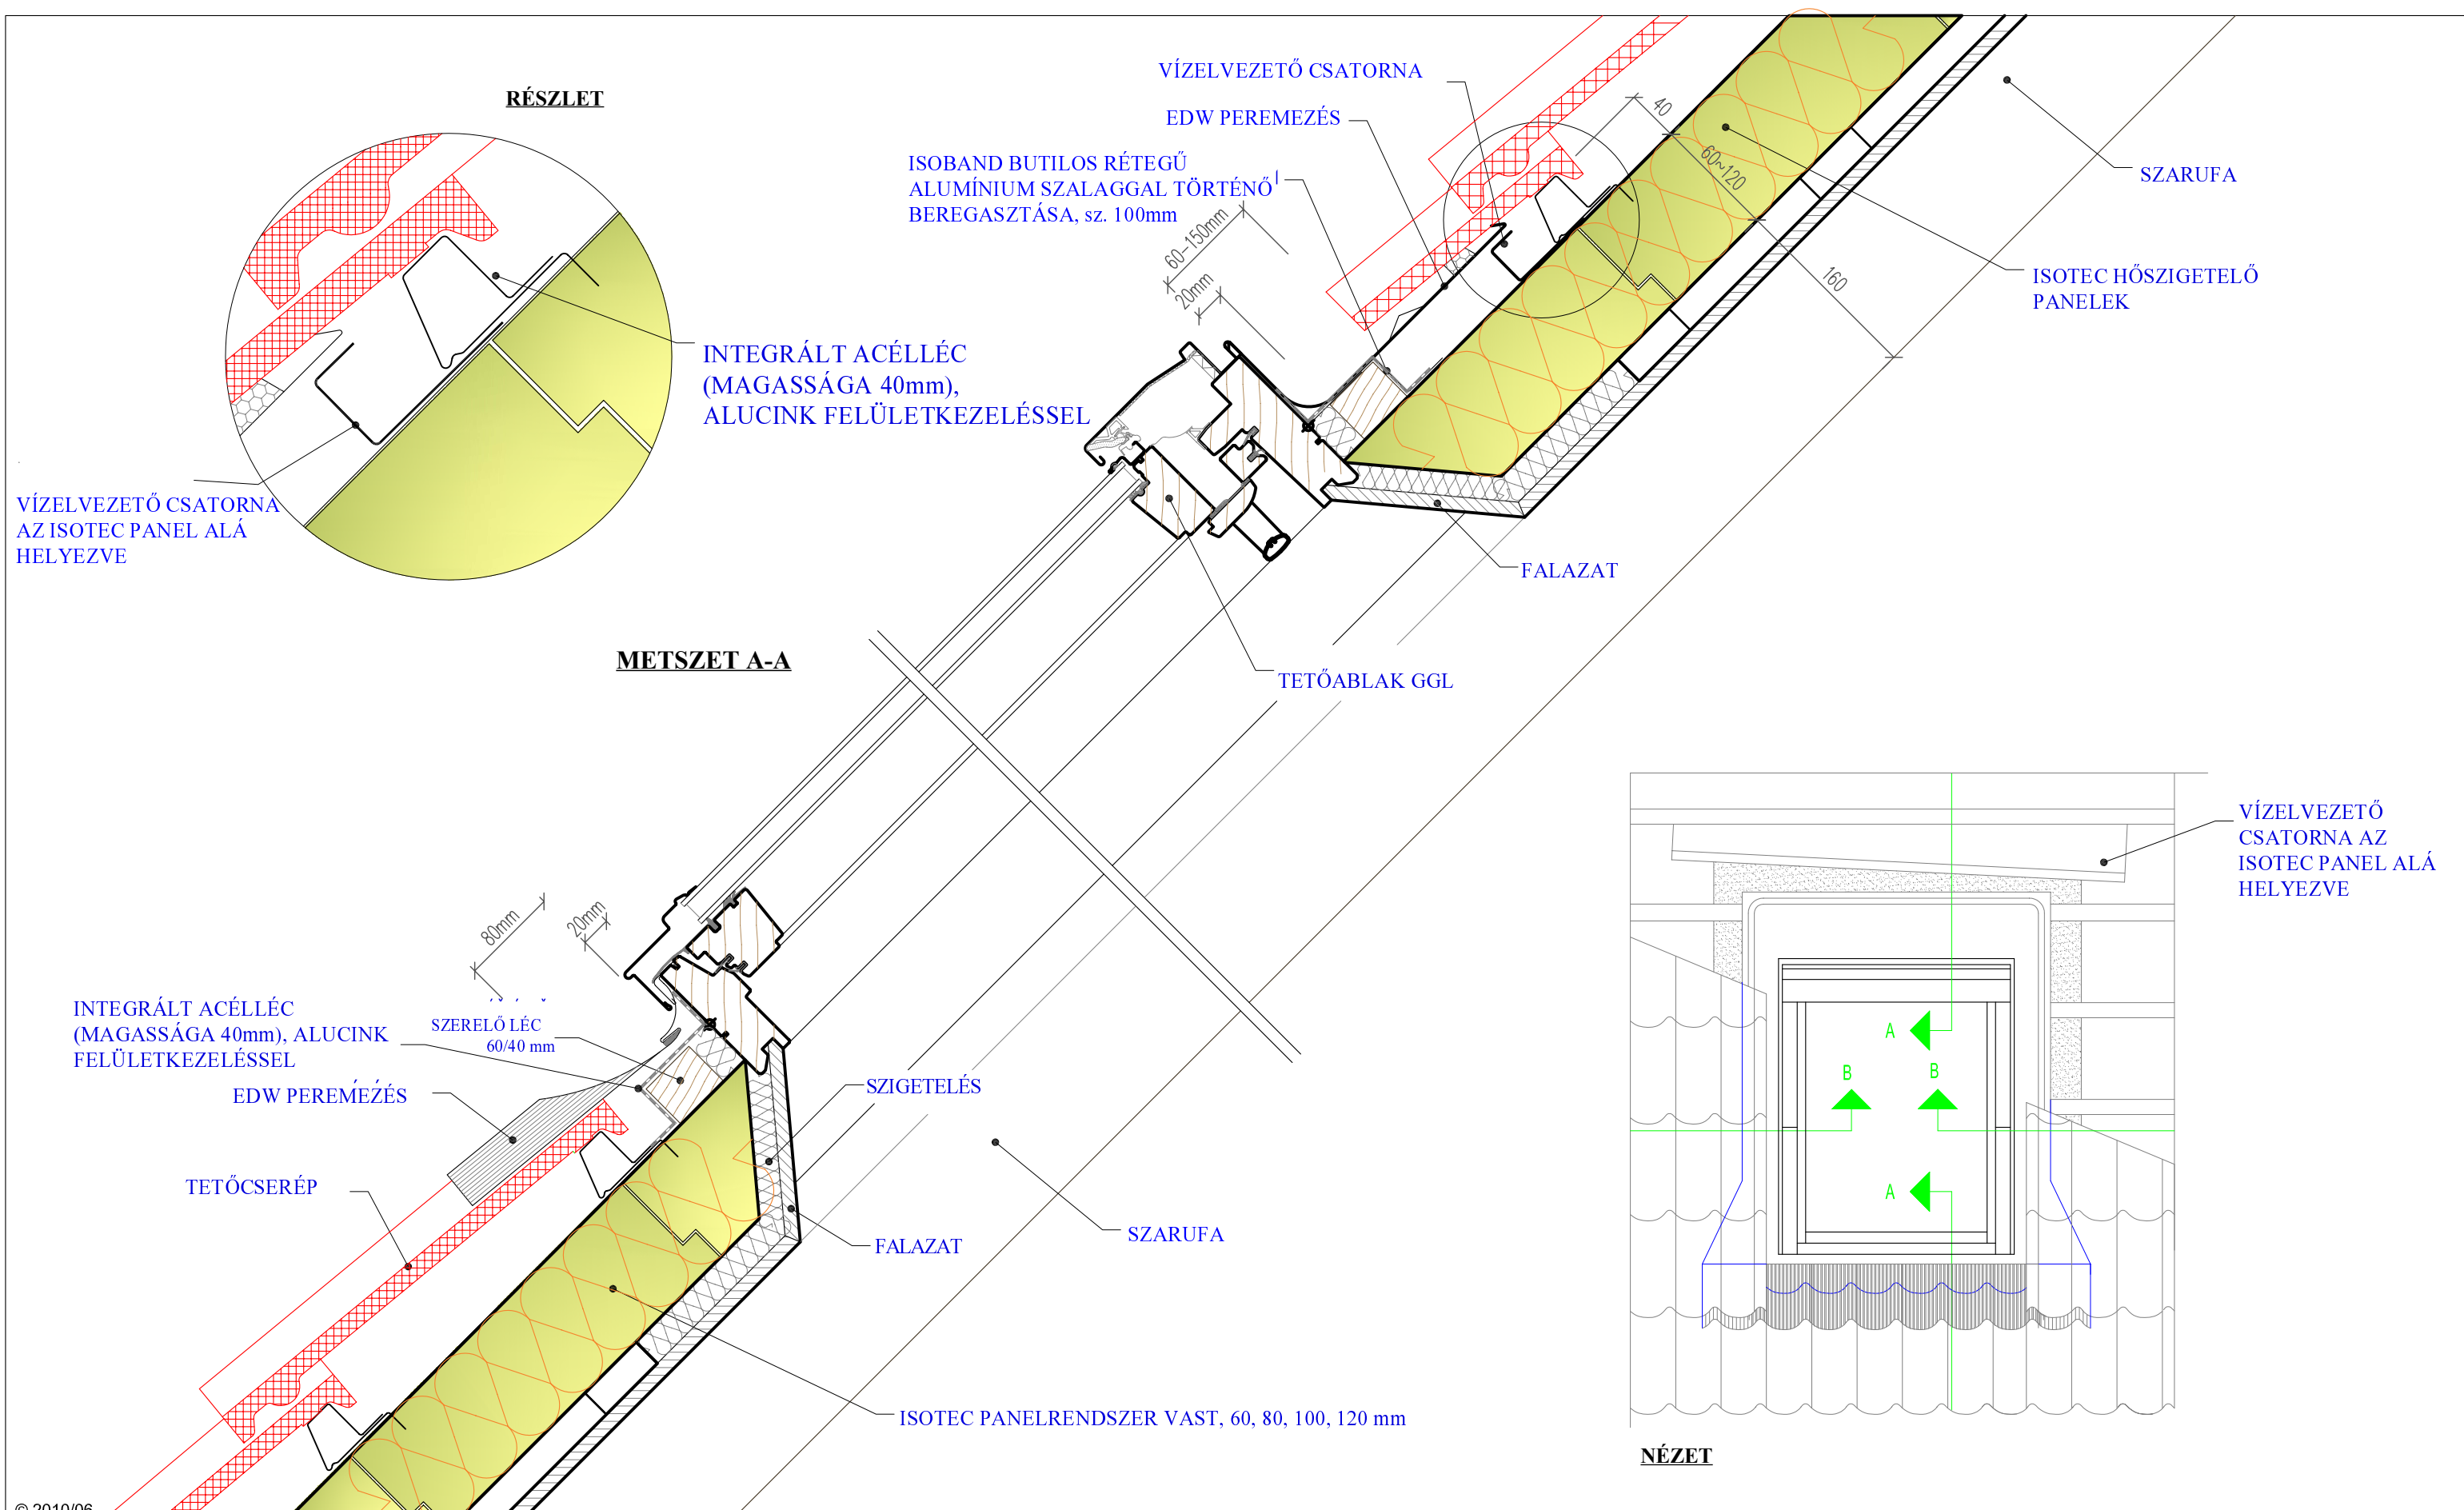

RÉSZLET

METSZET A-A

NÉZET

VÍZELVEZETŐ CSATORNA
AZ ISOTEC PANEL ALÁ
HELYEZVE

VÍZELVEZETŐ CSATORNA
EDW PEREMEZÉS
ISOBAND BUTILOS RÉTEGŰ
ALUMÍNIUM SZALAGGAL TÖRTÉNŐ
BEREGASZTÁSA, sz. 100mm

SZARUFA

ISOTEC HŐSZIGETELŐ
PANELEK

INTEGRÁLT ACÉLLÉC
(MAGASSÁGA 40mm),
ALUCINK FELÜLETKEZELÉSSEL

FALAZAT

TETŐABLAK GGL

INTEGRÁLT ACÉLLÉC
(MAGASSÁGA 40mm), ALUCINK
FELÜLETKEZELÉSSEL

SZERELŐ LÉC
60/40 mm

SZIGETELÉS

VÍZELVEZETŐ
CSATORNA AZ
ISOTEC PANEL ALÁ
HELYEZVE

EDW PEREMEZÉS

TETŐCSERÉP

FALAZAT

SZARUFA

ISOTEC PANELRENDSZER VAST, 60, 80, 100, 120 mm

© 2010/06



Polibex Kft.
5123 Jászárokszállás
Széchenyi út 104/a
polibex@invitel.hu
0630-271-87-17


11 - A TETŐABLAK BEHELYEZÉSÉNEK RÉSZLETE M 1:5
- FÜGGŐLEGES METSZET

INTEGRÁLT ACÉLLÉC (MAGASSÁGA 40mm)
ALUCINK FELÜLETKEZELÉSSEL

FALCOLT BÁDOGLEMEZ TETŐHÉJAZAT
STRUKTURÁLT OSZTÓRÉTEGŰ FÓLIA A FALCOLT BÁDOGLEMEZ TETŐHÉJAZATHOZ

ZSALUZÁS OSB LAPOKBÓL P+D AZ ISOTEC RENDSZER LÉCEIBE RÖGZÍTVE
INTEGRÁLT ACÉLLÉC (MAGASSÁGA 40mm), ALUCINK FELÜLETKEZELÉSSEL -
SZELLŐZŐ LÉGRÉS

ISOTEC PANELRENDSZER VAST. 60, 80, 100, 120 mm
SZARUFA

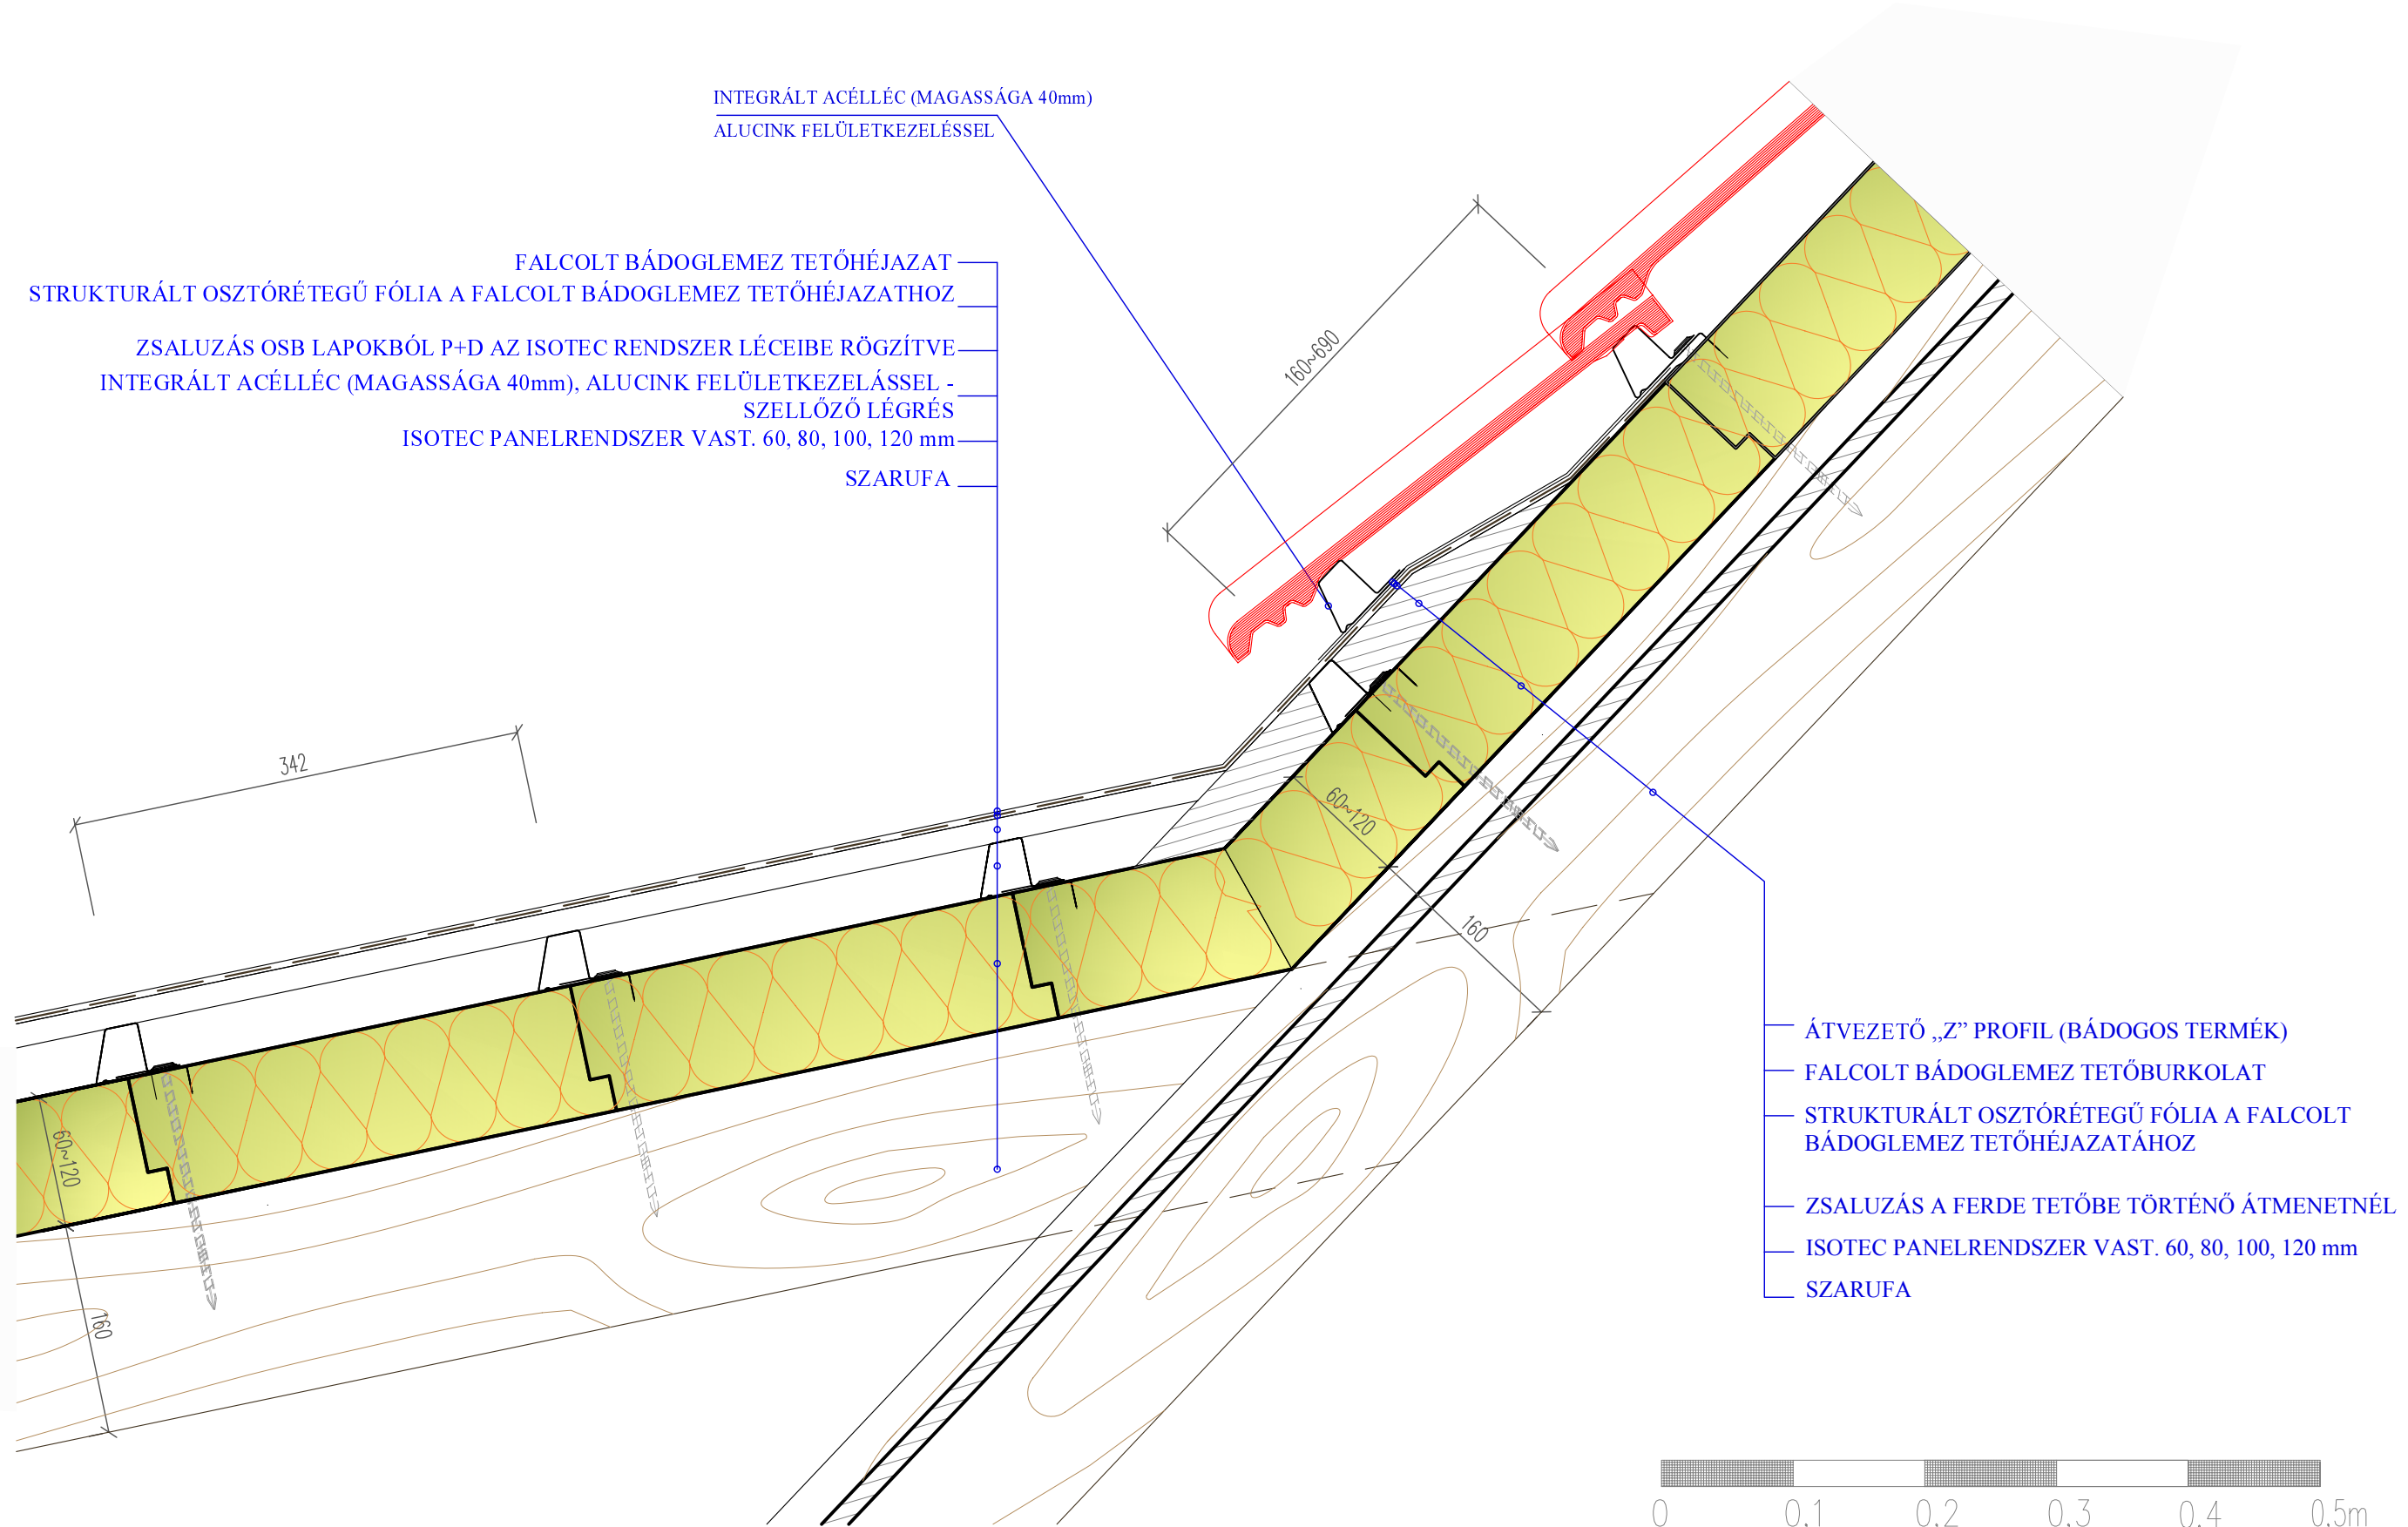

ÁTVEZETŐ „Z” PROFIL (BÁDOGOS TERMÉK)


FALCOLT BÁDOGLEMEZ TETŐBURKOLAT

STRUKTURÁLT OSZTÓRÉTEGŰ FÓLIA A FALCOLT BÁDOGLEMEZ TETŐHÉJAZATÁHOZ

ZSALUZÁS A FERDE TETŐBE TÖRTÉNŐ ÁTMENETNÉL

ISOTEC PANELRENDSZER VAST. 60, 80, 100, 120 mm

SZARUFA

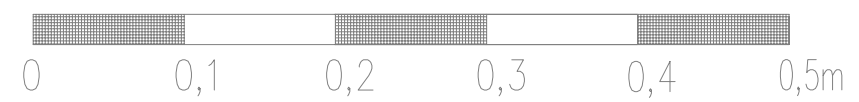

© 2010/06



Polibex Kft.
5123 Jászárokszállás
Széchenyi út 104/a
polibex@invitel.hu
0630-271-87-17

12 - A LAPOS ÉS A FERDETETŐ ÁTMENETE

M 1:5

HŐSZIGETELT OBJEKTUM



SZOMSZÉDOS OBJEKTUM

LPA LINDAB
INTEGRÁLT ACÉLLÉC (MAGASSÁGA 40mm) ALUCINK FELÜLETKEZELÉSSEL
ISOTEC PANELRENDSZER VAST. 60, 80, 100, 120 mm
A SZARUFÁK KÖZÖTTI MENNYEZET

MEGLÉVŐ BURKOLAT
MEGLÉVŐ KÁTRÁNPAPÍR
MEGLÉVŐ ZSALUZAT

A RÉSZ KITÖLTÉSE SZERELÉSI
PURHABBAL

ÁTVEZETŐ ELEM (BÁDOGOS TERMÉK)

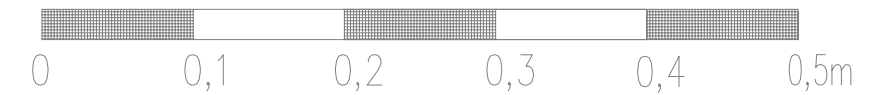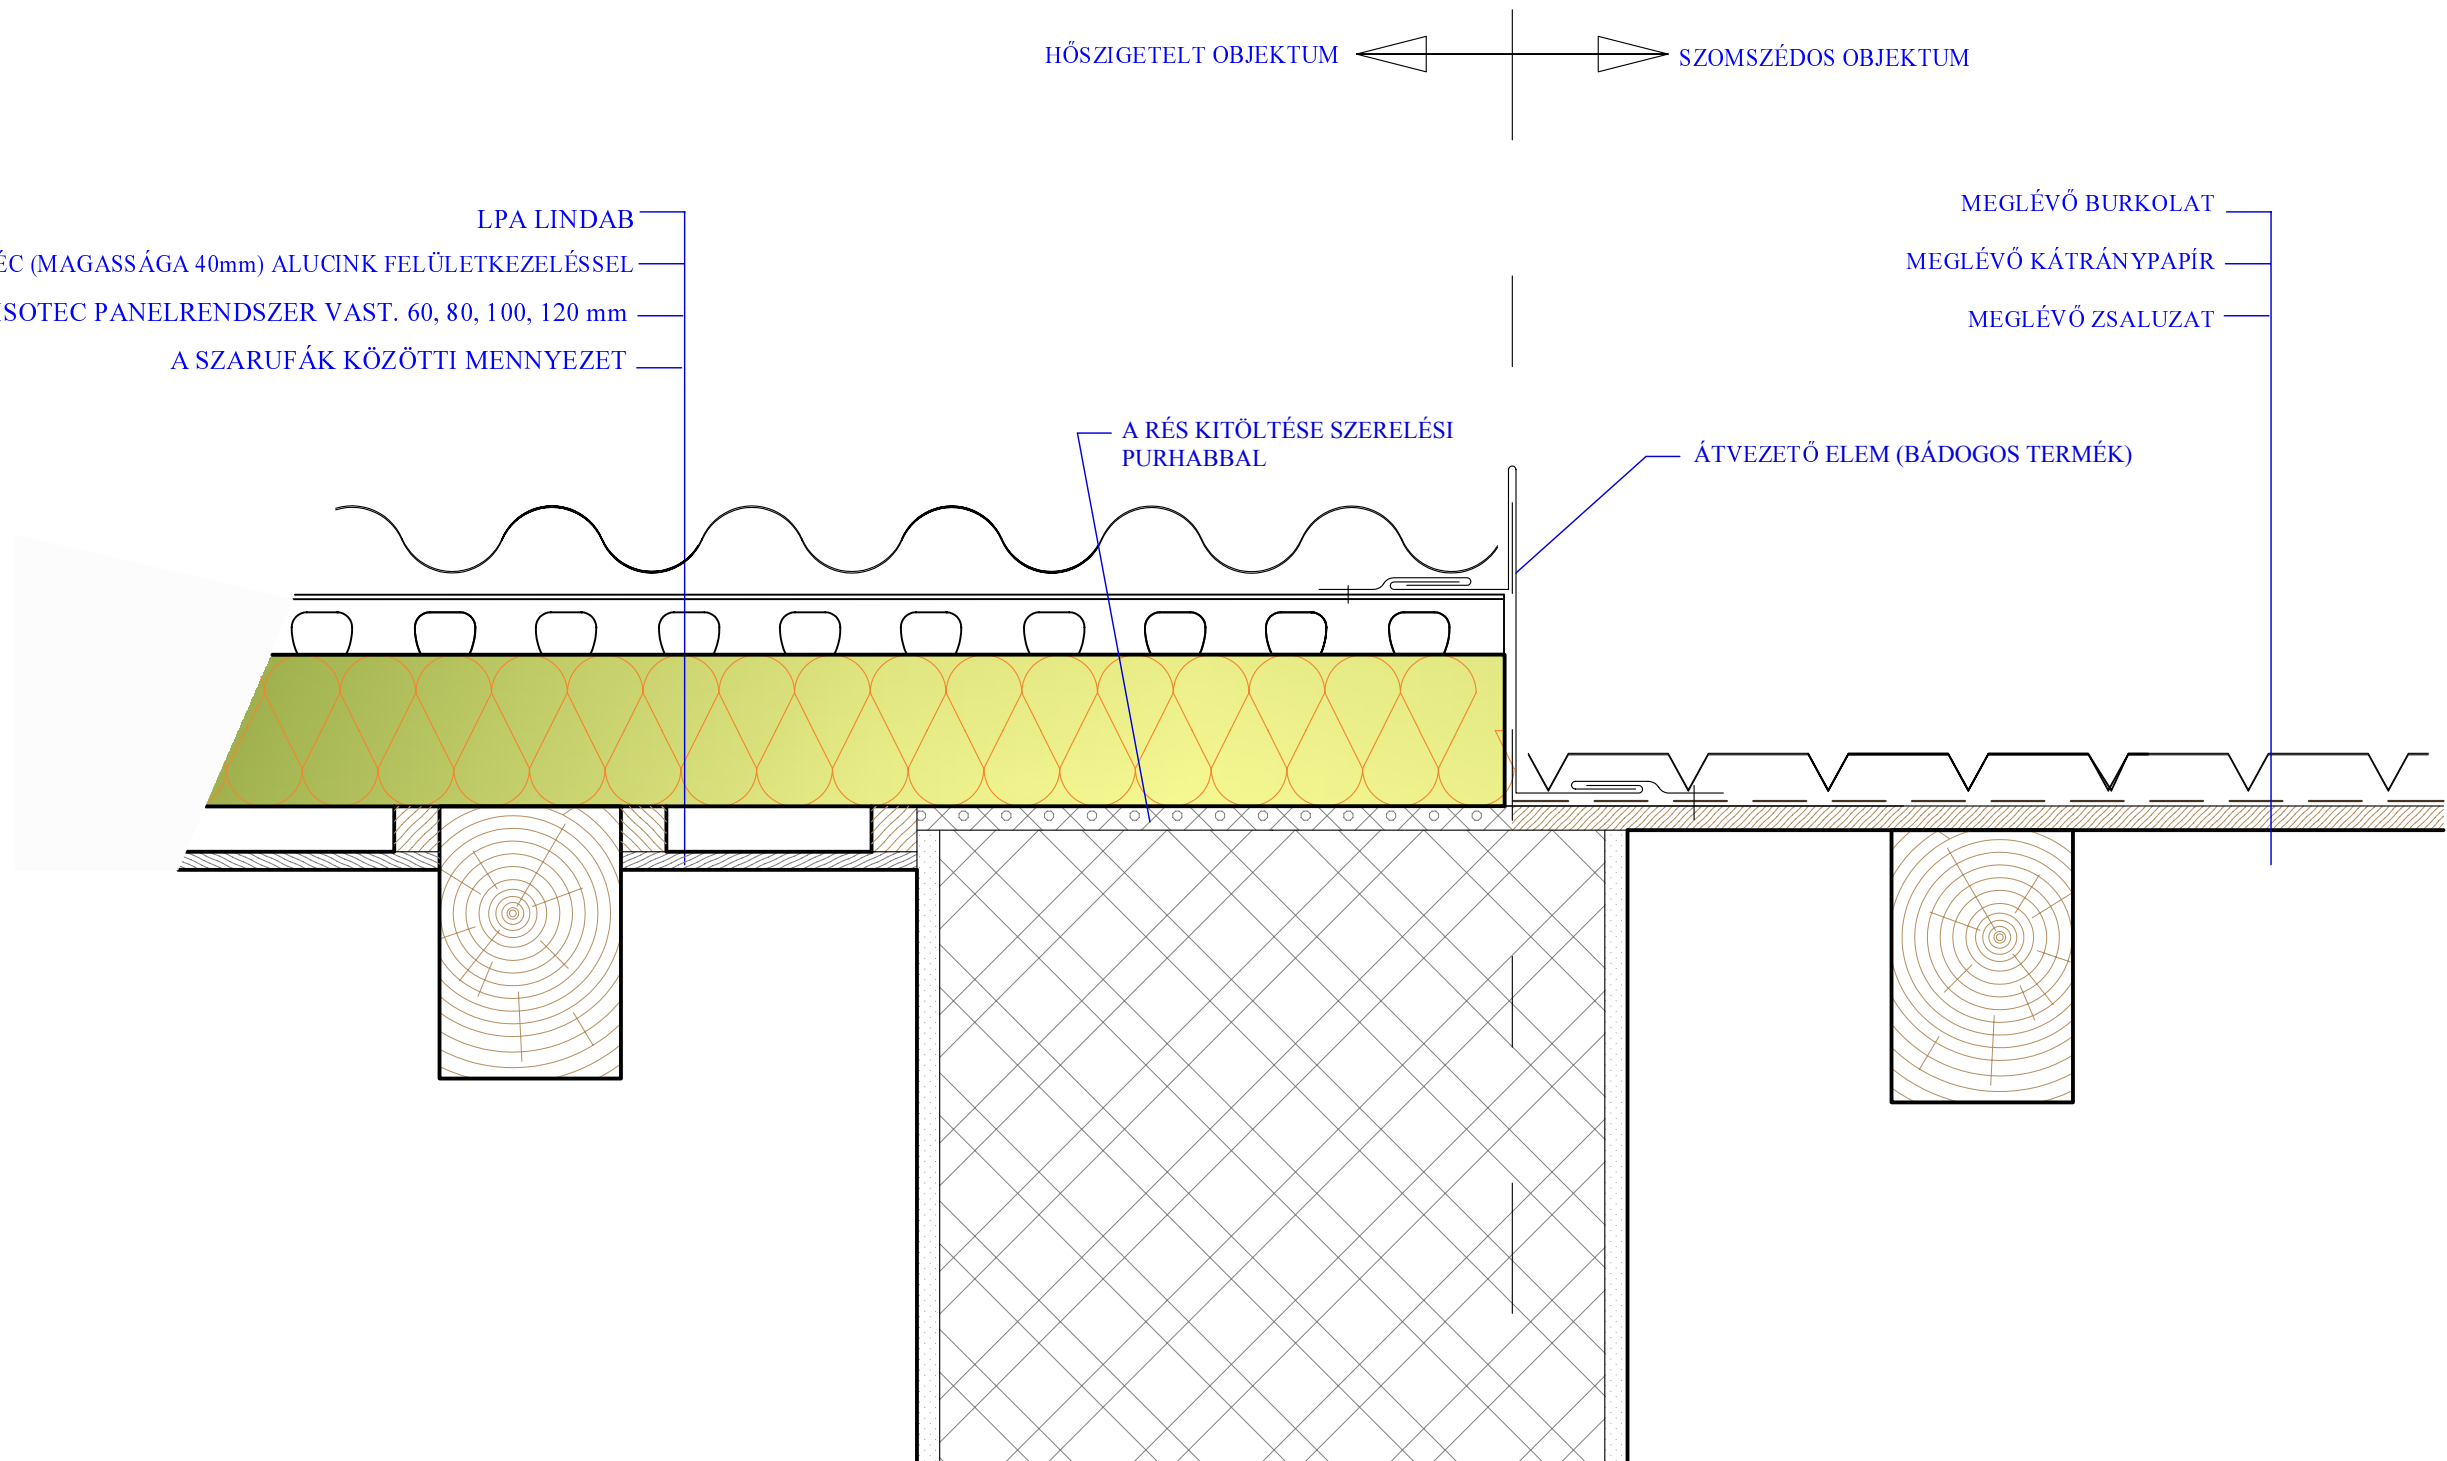

© 2010/06




Polibex Kft.
5123 Jászárokszállás
Széchenyi út 104/a
polibex@invitel.hu
0630-271-87-17

13 - AZ ÚJ SZIGETELT TETŐ MEGLÉVŐ TETŐRÉSZRE M 1:5
BEKÖTÉSÉNEK PÉLDÁJA

TETŐ ERSZCSATORNA
A TETŐCSATORNA CSEPEGTETŐJE
STRUKTURÁLT OSZTÓRÉTEGŰ FÓLIA A FLACOLT BÁDOGLEMEZ
TETŐHÉ-JAZATHOZ (PL. DELTA-TRELA)
RÖGZÍTŐ ZSALUZÁS AZ ISOTEC PANELEKEN ÁT
ISOTEC PANELRENDSZER VAST. 60, 80, 100, 120 mm
SZARUFA

ÁTHALADÓ „Z” PROFIL
(BÁDOGOS TERMÉK)

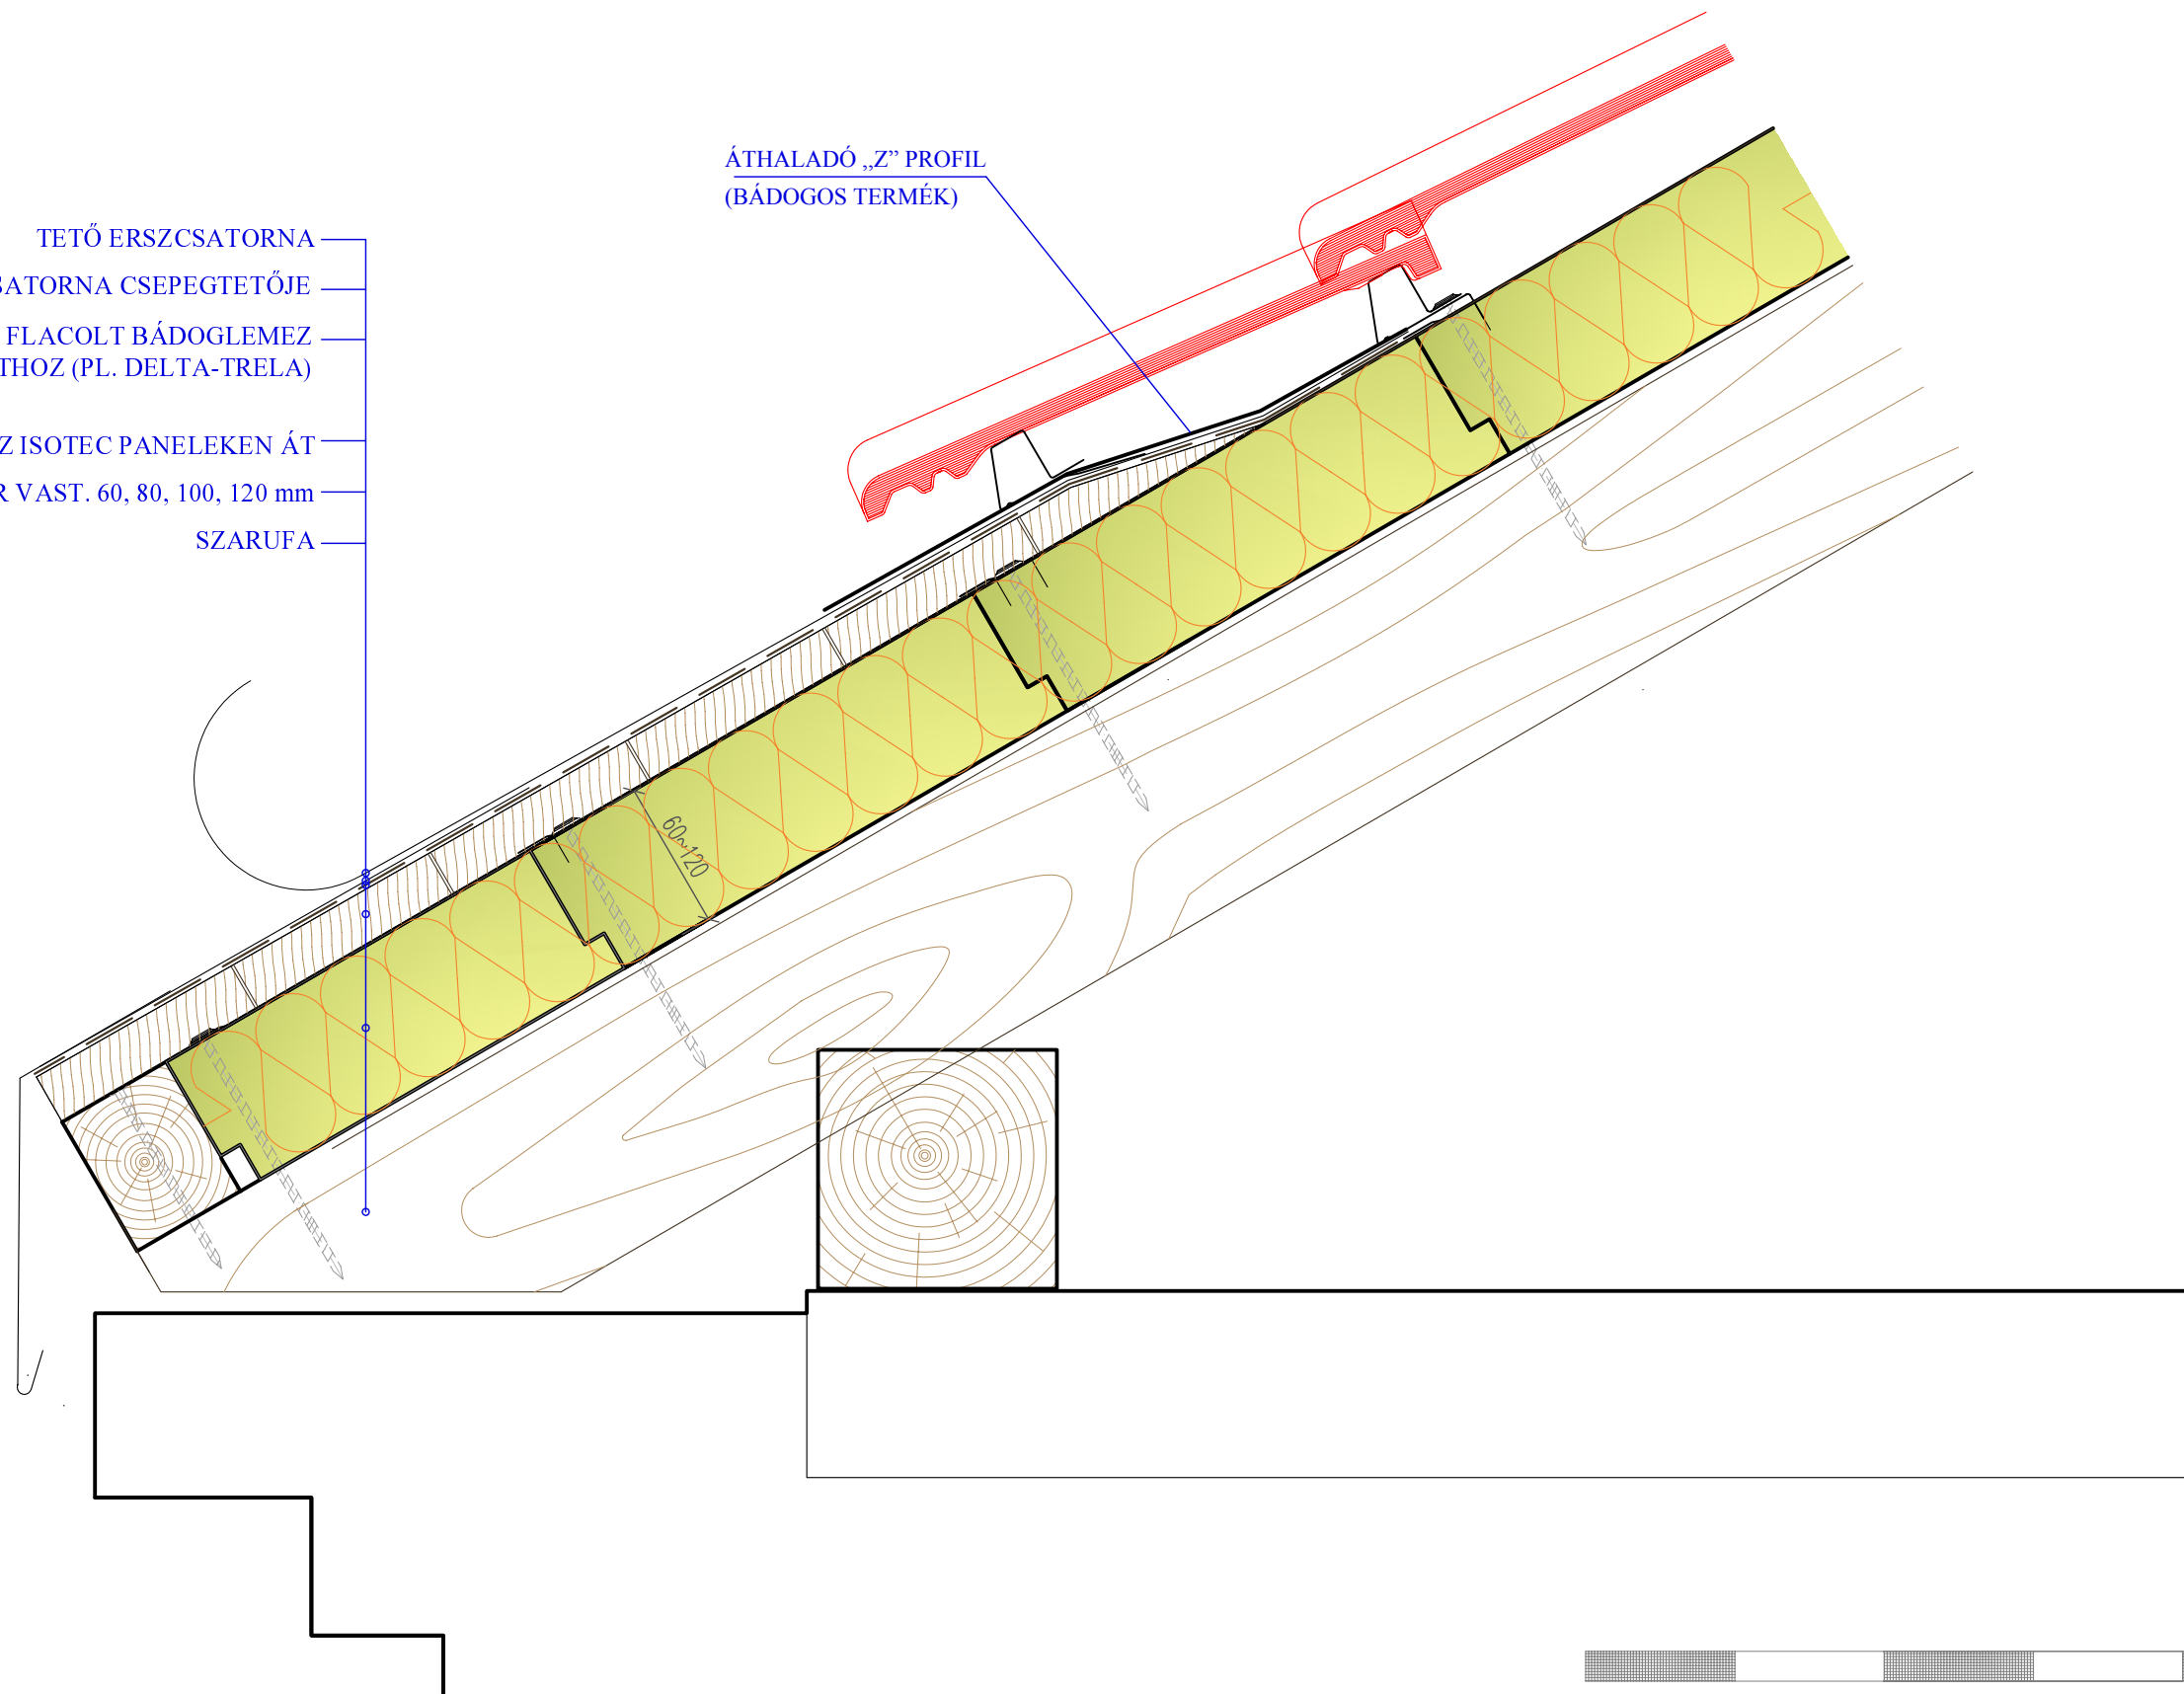

0 0,1 0,2 0,3 0,4 0,5m

© 2010/06


ISOTEC
TETŐSZIGETELŐ RENDSZER



Polibex Kft.
5123 Jászárokszállás
Széchenyi út 104/a
polibex@invitel.hu
0630-271-87-17

14 - ERESZ - TETŐ ERESZCSATORNA

M 1:5

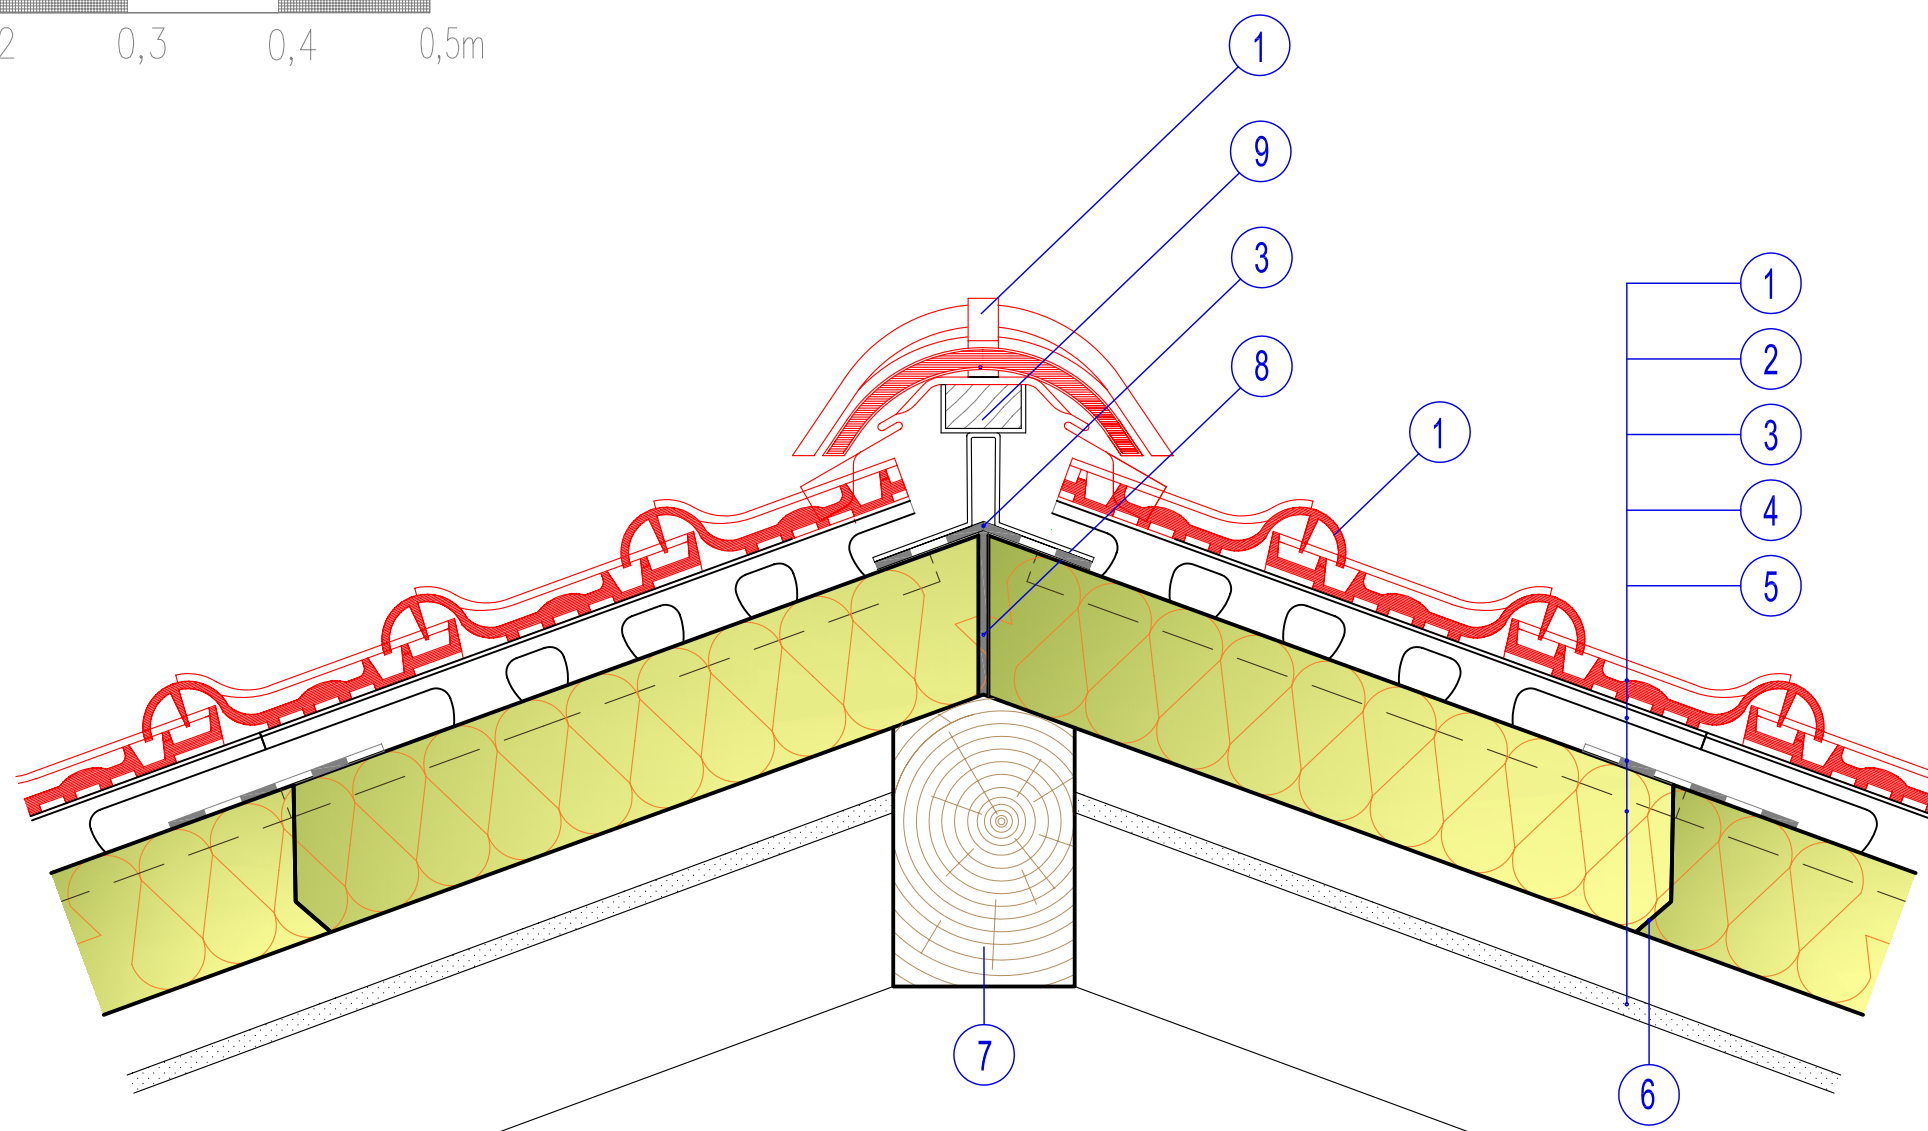

- ① TETŐHÉJAZAT
- ② INTEGRÁLT ACÉLLÉC (MAGASSÁGA 40mm), ALUCINK FELÜLETKEZELÉSSEL
- ③ ISOBAND BUTILOS RÉTEGŰ ALUMÍNÍUM SZALAGGAL TÖRTÉNŐ BERAGASZTÁS, sz 100mm, PANELEK CSATLAKOZÁSA 75 mm SZÉLESSÉGŰ
- ④ ISOTEC PANELRENDSZER VAST. 60, 80, 100, 120 mm
- ⑤ GIPSZKARTON, VÁLASZTHATÓ: LAMBÉRIA
- ⑥ A TETŐPANEL FÜGGŐLEGES ÖSSZEKÖTÉSE - TARTÓSAN RUGALMAS KAUCSUK TÖMÍTŐANYAGGAL ÖSSZEREAGSZTVA
- ⑦ TARÉJSZELEMEN - ÁCSOLÁSSAL MEGMUNKÁLVA
- ⑧ A HÉZAGOK KITÖLTÉSE SZERELÉSI PUR-HABBAL
- ⑨ GERINCLÉC + GERINCLÉC TARTÓ AZ ISOTEC INTEGRÁLT LÉCEKBE RÖGZÍTVE



© 2010/06



Polibex Kft.
5123 Jászárokszállás
Széchenyi út 104/a
polibex@invitel.hu
0630-271-87-17

15 -A TETŐTARÉJ RÉSZLETE

M 1:5

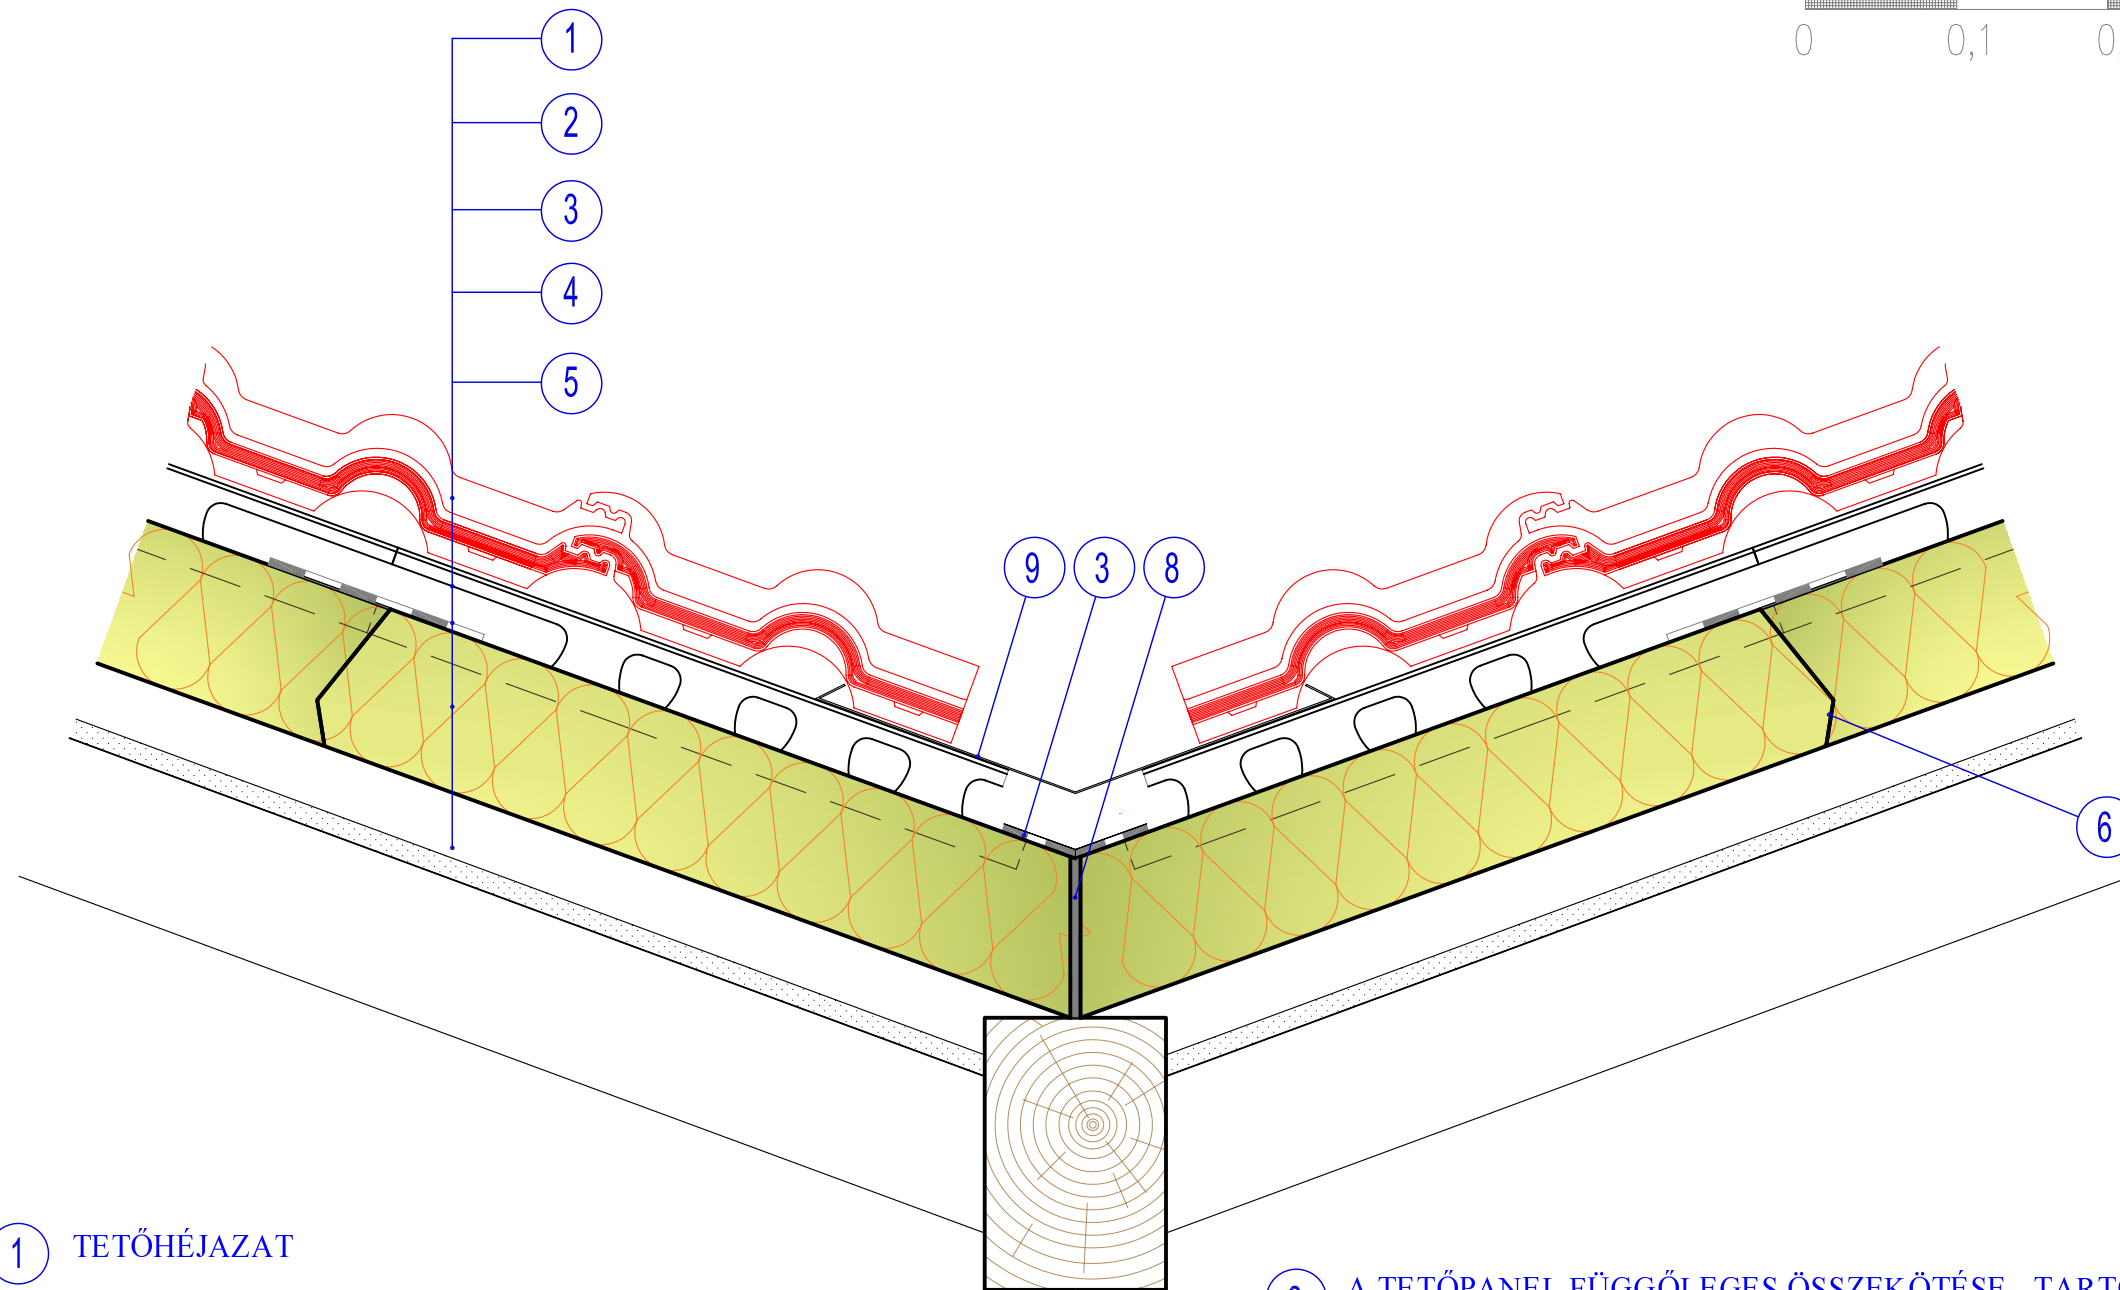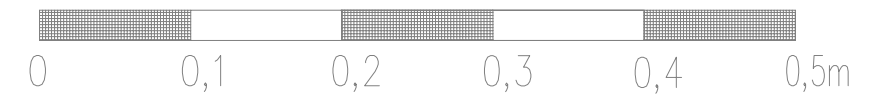

① TETŐHÉJAZAT

② INTEGRÁLT ACÉLLÉC , ALUCINK FELÜLETKEZELÉSSEL

③ ISOBAND BUTILOS RÉTEGŰ ALUMÍNIUM SZALAG-
GAL TÖRTÉNŐ BERAGASZTÁS, sz 100mm, PANELEK
CSATLAKOZÁSA 75 mm SZÉLESSÉGŰ

④ ISOTEC PANELRENDSZER VAST. 60, 80, 100, 120 mm



⑤ GIPSKARTON, VÁLASZTHATÓ: HAJÓPADLÓ DESZKÁZÁS

⑥ A TETŐPANEL FÜGGŐLEGES ÖSSZEKÖTÉSE - TARTÓSAN RU-
GALMAS KAUCSUK TÖMÍTŐANYAGGAL ÖSSZEREAGSZTVA

⑦ VÁPASZELEMEN - ÁCSOLÁSSAL MEGMUNKÁLVA

⑧ A HÉZAGOK KITÖLTÉSE SZERELÉSI PUR-HABBAL

⑨ A VÁPA BÁDOGOZÁSA FENTRŐL A LÉCEN

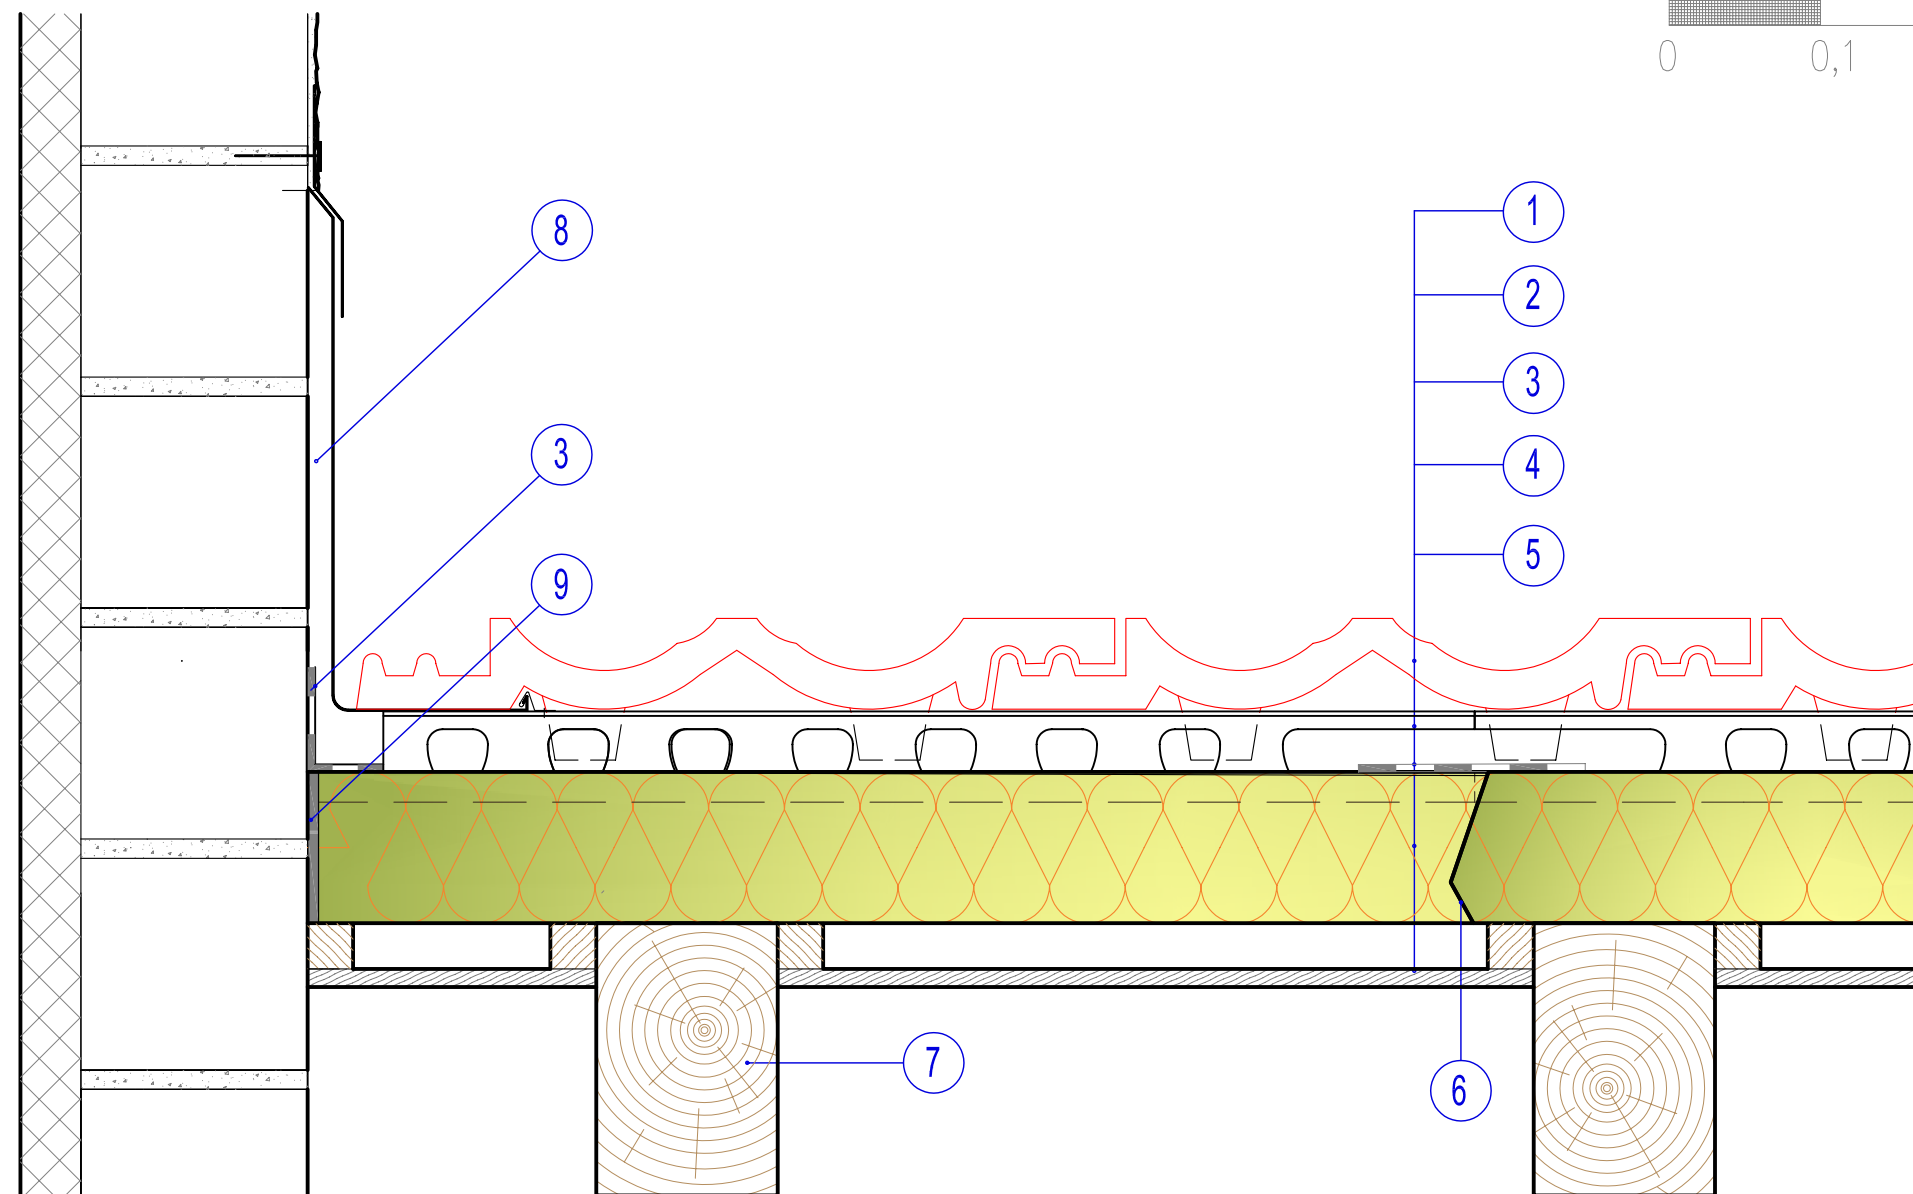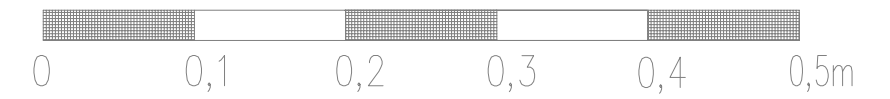

- | | |
|---|--|
| <p>① TETŐHÉJAZAT</p> <p>② INTEGRÁLT ACÉLLÉC , ALUCINK FELÜLETKEZELÉSSEL</p> <p>③ ISOBAND BUTILOS RÉTEGŰ ALUMÍNIUM SZALAG-
GAL TÖRTÉNŐ BERAGASZTÁS, sz 100mm, PANELEK
CSATLAKOZÁSA 75 mm SZÉLESSÉGŰ</p> <p>④ ISOTEC PANELRENDSZER VAST. 60, 80, 100, 120 mm</p> <p>⑤ GIPSZKARTON, VÁLASZTHATÓ: HAJÓPADLÓ DESZKÁZÁS</p> | <p>⑥ A TETŐPANEL FÜGGŐLEGES ÖSSZEKÖTÉSE - TARTÓSAN RUG-
GALMAS KAUCSUK TÖMÍTŐANYAGGAL ÖSSZEREAGSZTVA</p> <p>⑦ SZELEMEN - ÁCSOLÁSSAL MEGMUNKÁLVA</p> <p>⑧ AZ ÁTTÖR (KEMÉNY) BÁDOGOZÁSA, BÁDOGOZÁS A LÉCEN</p> <p>⑨ KITÖLTÉS SZERELÉSI PUR-HABBAL TARTÓSAN RUGALMAS KAUCSUK
TÖMÍTŐANYAGGAL TÖMÍTVE</p> |
|---|--|



© 2010/06



Polibex Kft.
5123 Jászárokszállás
Széchenyi út 104/a
polibex@invitel.hu
0630-271-87-17

17 - A TETŐSÍK ÁTTÖRÉS RÉSZLETE

M 1:5

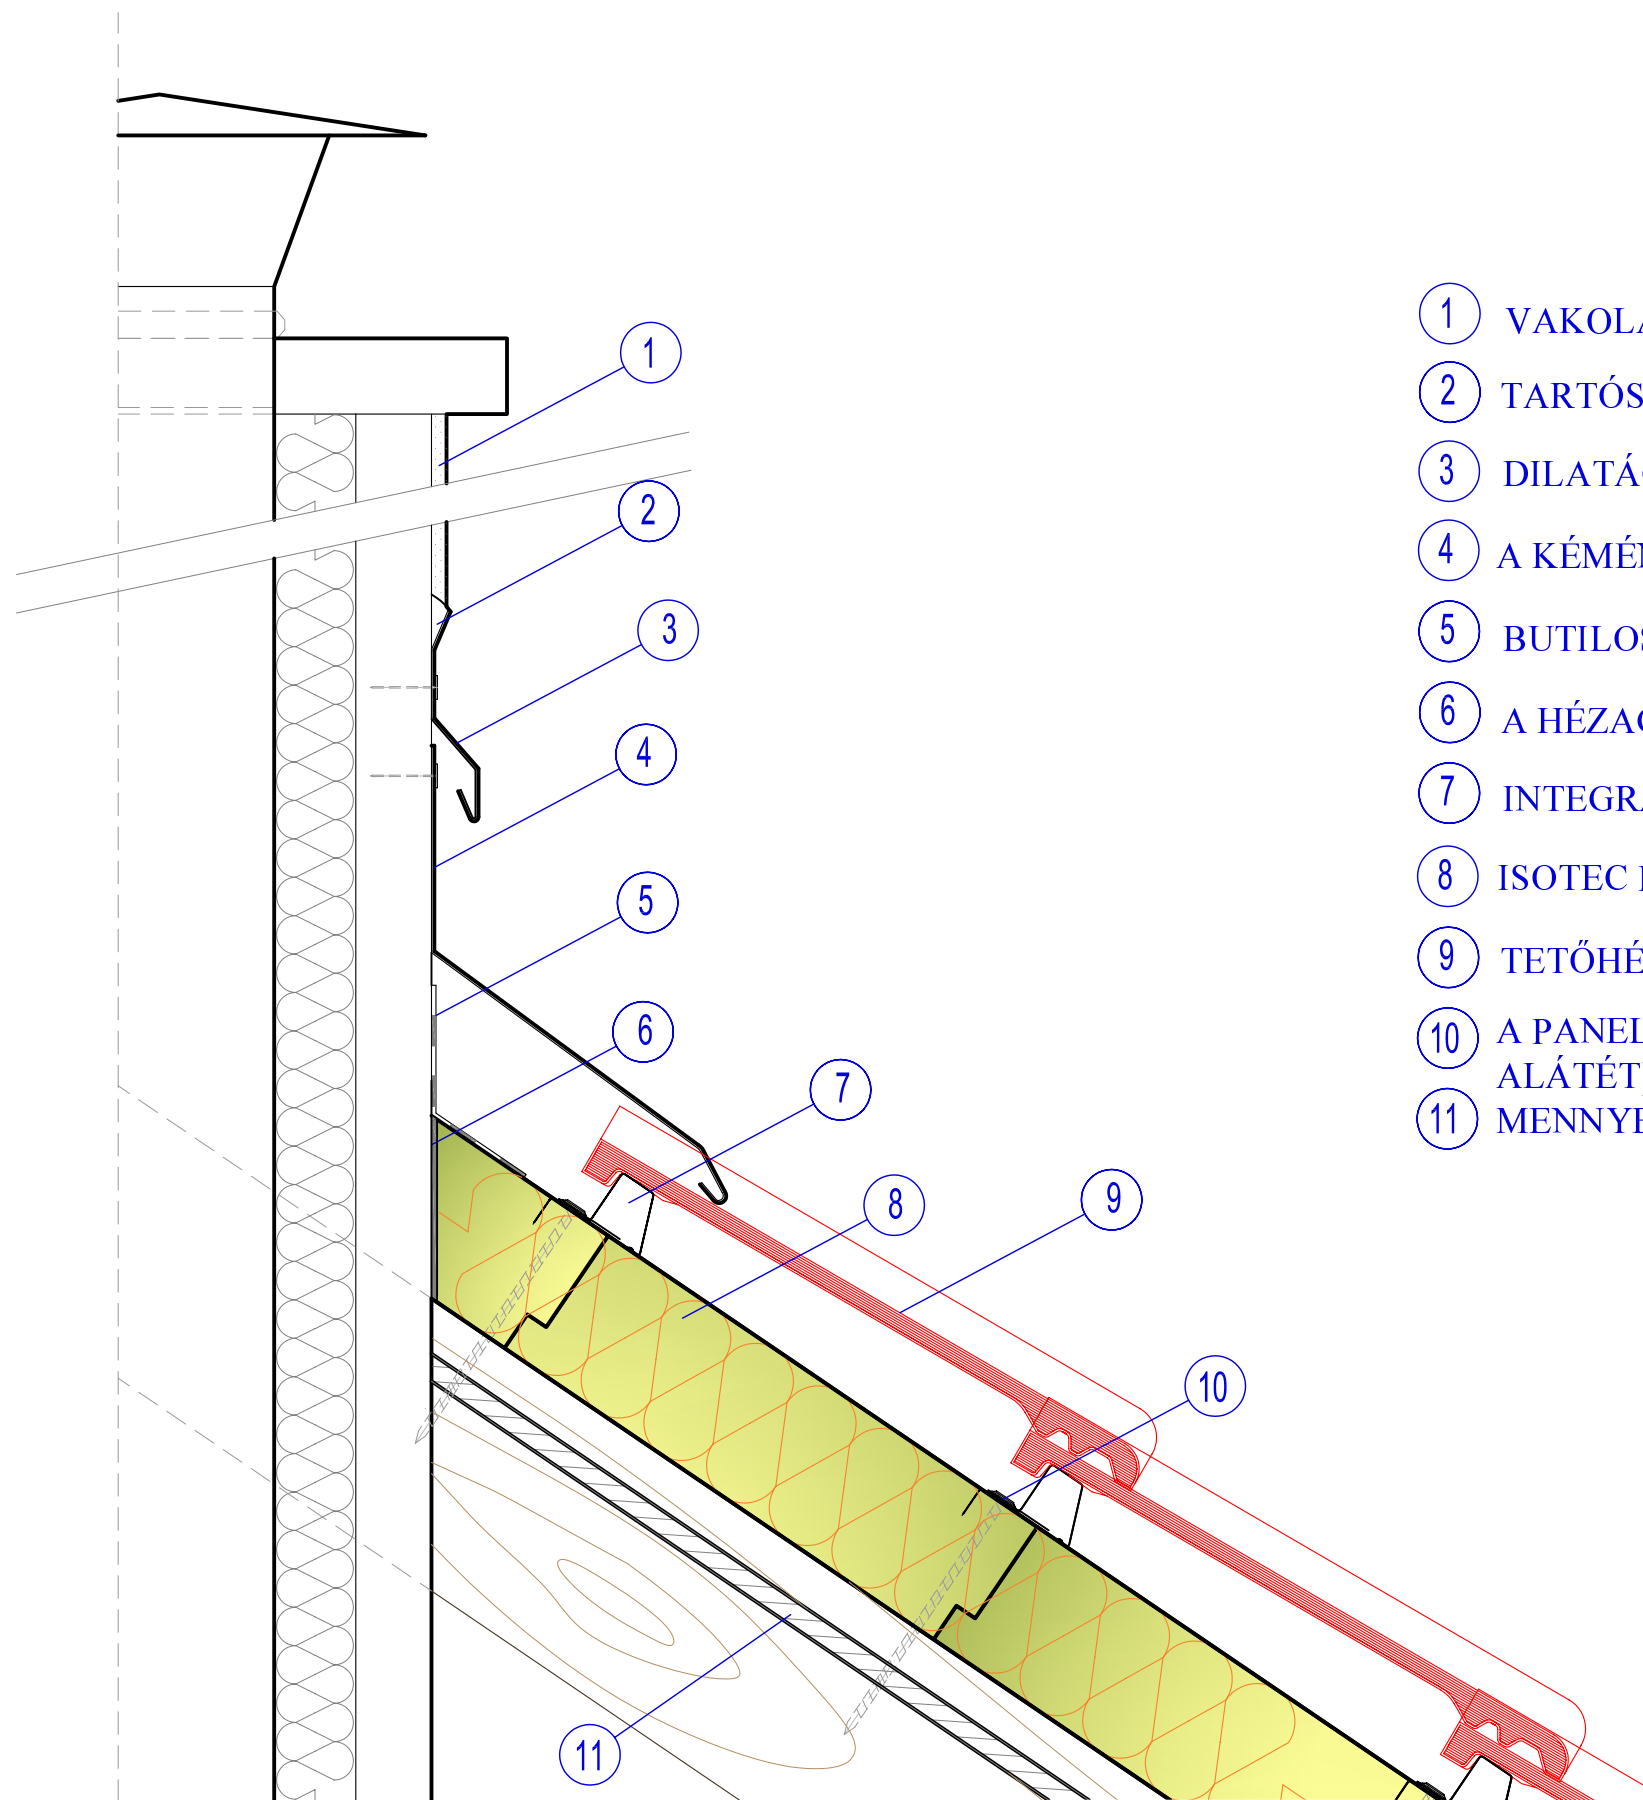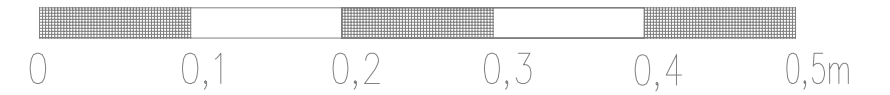

- ① VAKOLAT
- ② TARTÓSAN RUGALMAS TÖMÍTŐANYAG
- ③ DILATÁCIÓS LÉC
- ④ A KÉMÉNY BÁDOGOZÁSA
- ⑤ BUTILOS RÉTEGŰ ALUMÍNIUM SZALAG sz. 100mm
- ⑥ A HÉZAGOK KITÖLTÉSE SZERELÉSI PUR-HABBAL
- ⑦ INTEGRÁLT ACÉLLÉC, ALUCINK FELÜLETKEZELÉSSSEL
- ⑧ ISOTEC PANELRENDSZER VAST. 60, 80, 100, 120 mm
- ⑨ TETŐHÉJAZAT
- ⑩ A PANELEK RÖGZÍTÉSE - SZEGEKKEL (FURATOK + TÖMÍTŐ ALÁTÉT)
- ⑪ MENNYEZET - GIPSZKARTON/HAJÓPADLÓ DESZKA

© 2010/06



Polibex Kft.
 5123 Jászárokszállás
 Széchenyi út 104/a
 polibex@invitel.hu
 0630-271-87-17

18 - A TETŐSÍKÁTTÖRÉS RÉSZLETE
 - HOSSZANTI METSZET

M 1:5

